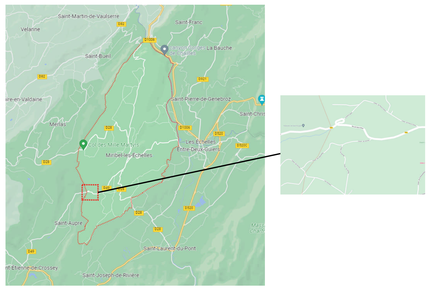

Légende

- Réseau AEP existant - Miribel-les-Echelles
- Réseau AEP existant - Saint Laurent du Pont
- Réseau AEP Projeté
- Réseau AEP projeté - Solution 1
- Réseau AEP projeté - Solution 2
- Option - renouellement réseaux existants
- Réseau électrique enterré

Départements de l'Isère et de la Savoie

S.I.E.G.A.

SYNDICAT INTERDEPARTEMENTAL
DU GUIERS ET DE L'AINAN

ALIMENTATION EN EAU POTABLE
COMMUNE DE MIRIBEL-LES-ECHELLES

INTERCONNEXION PAR LE RACCORDEMENT DES RESEAUX DE LA COMMUNE DE MIRIBEL-LES-ECHELLES SUR LE RESEAU D'ALIMENTATION EN EAU POTABLE DE SAINT LAURENT-DU-PONT

AVANT PROJET - DOSSIER DE DEMANDE D'AIDE FINANCIERE

Plan des travaux projetés

NOM DU FICHIER: PLAN.msa

ECHELLES: 1/ 500

CABINET MERLIN
Ingénieurs Conseils

SIEGE
6, Rue Grolée
69289 LYON Cédex 02
Téléphone : 04-72-32-56-00
Télécopie : 04-78-38-37-85

IMPLANTATION REGIONALE
Agence de Lyon
Technopark 2 - Batiment D
25 rue Saint Jean de Dieu
69007 Lyon
Téléphone : 04.72.56.97.10
Télécopie : 04.72.56.97.11

GROUPE MERLIN / Réf doc : 01180103 - 120 - AVP - PG - 1 - 001- A
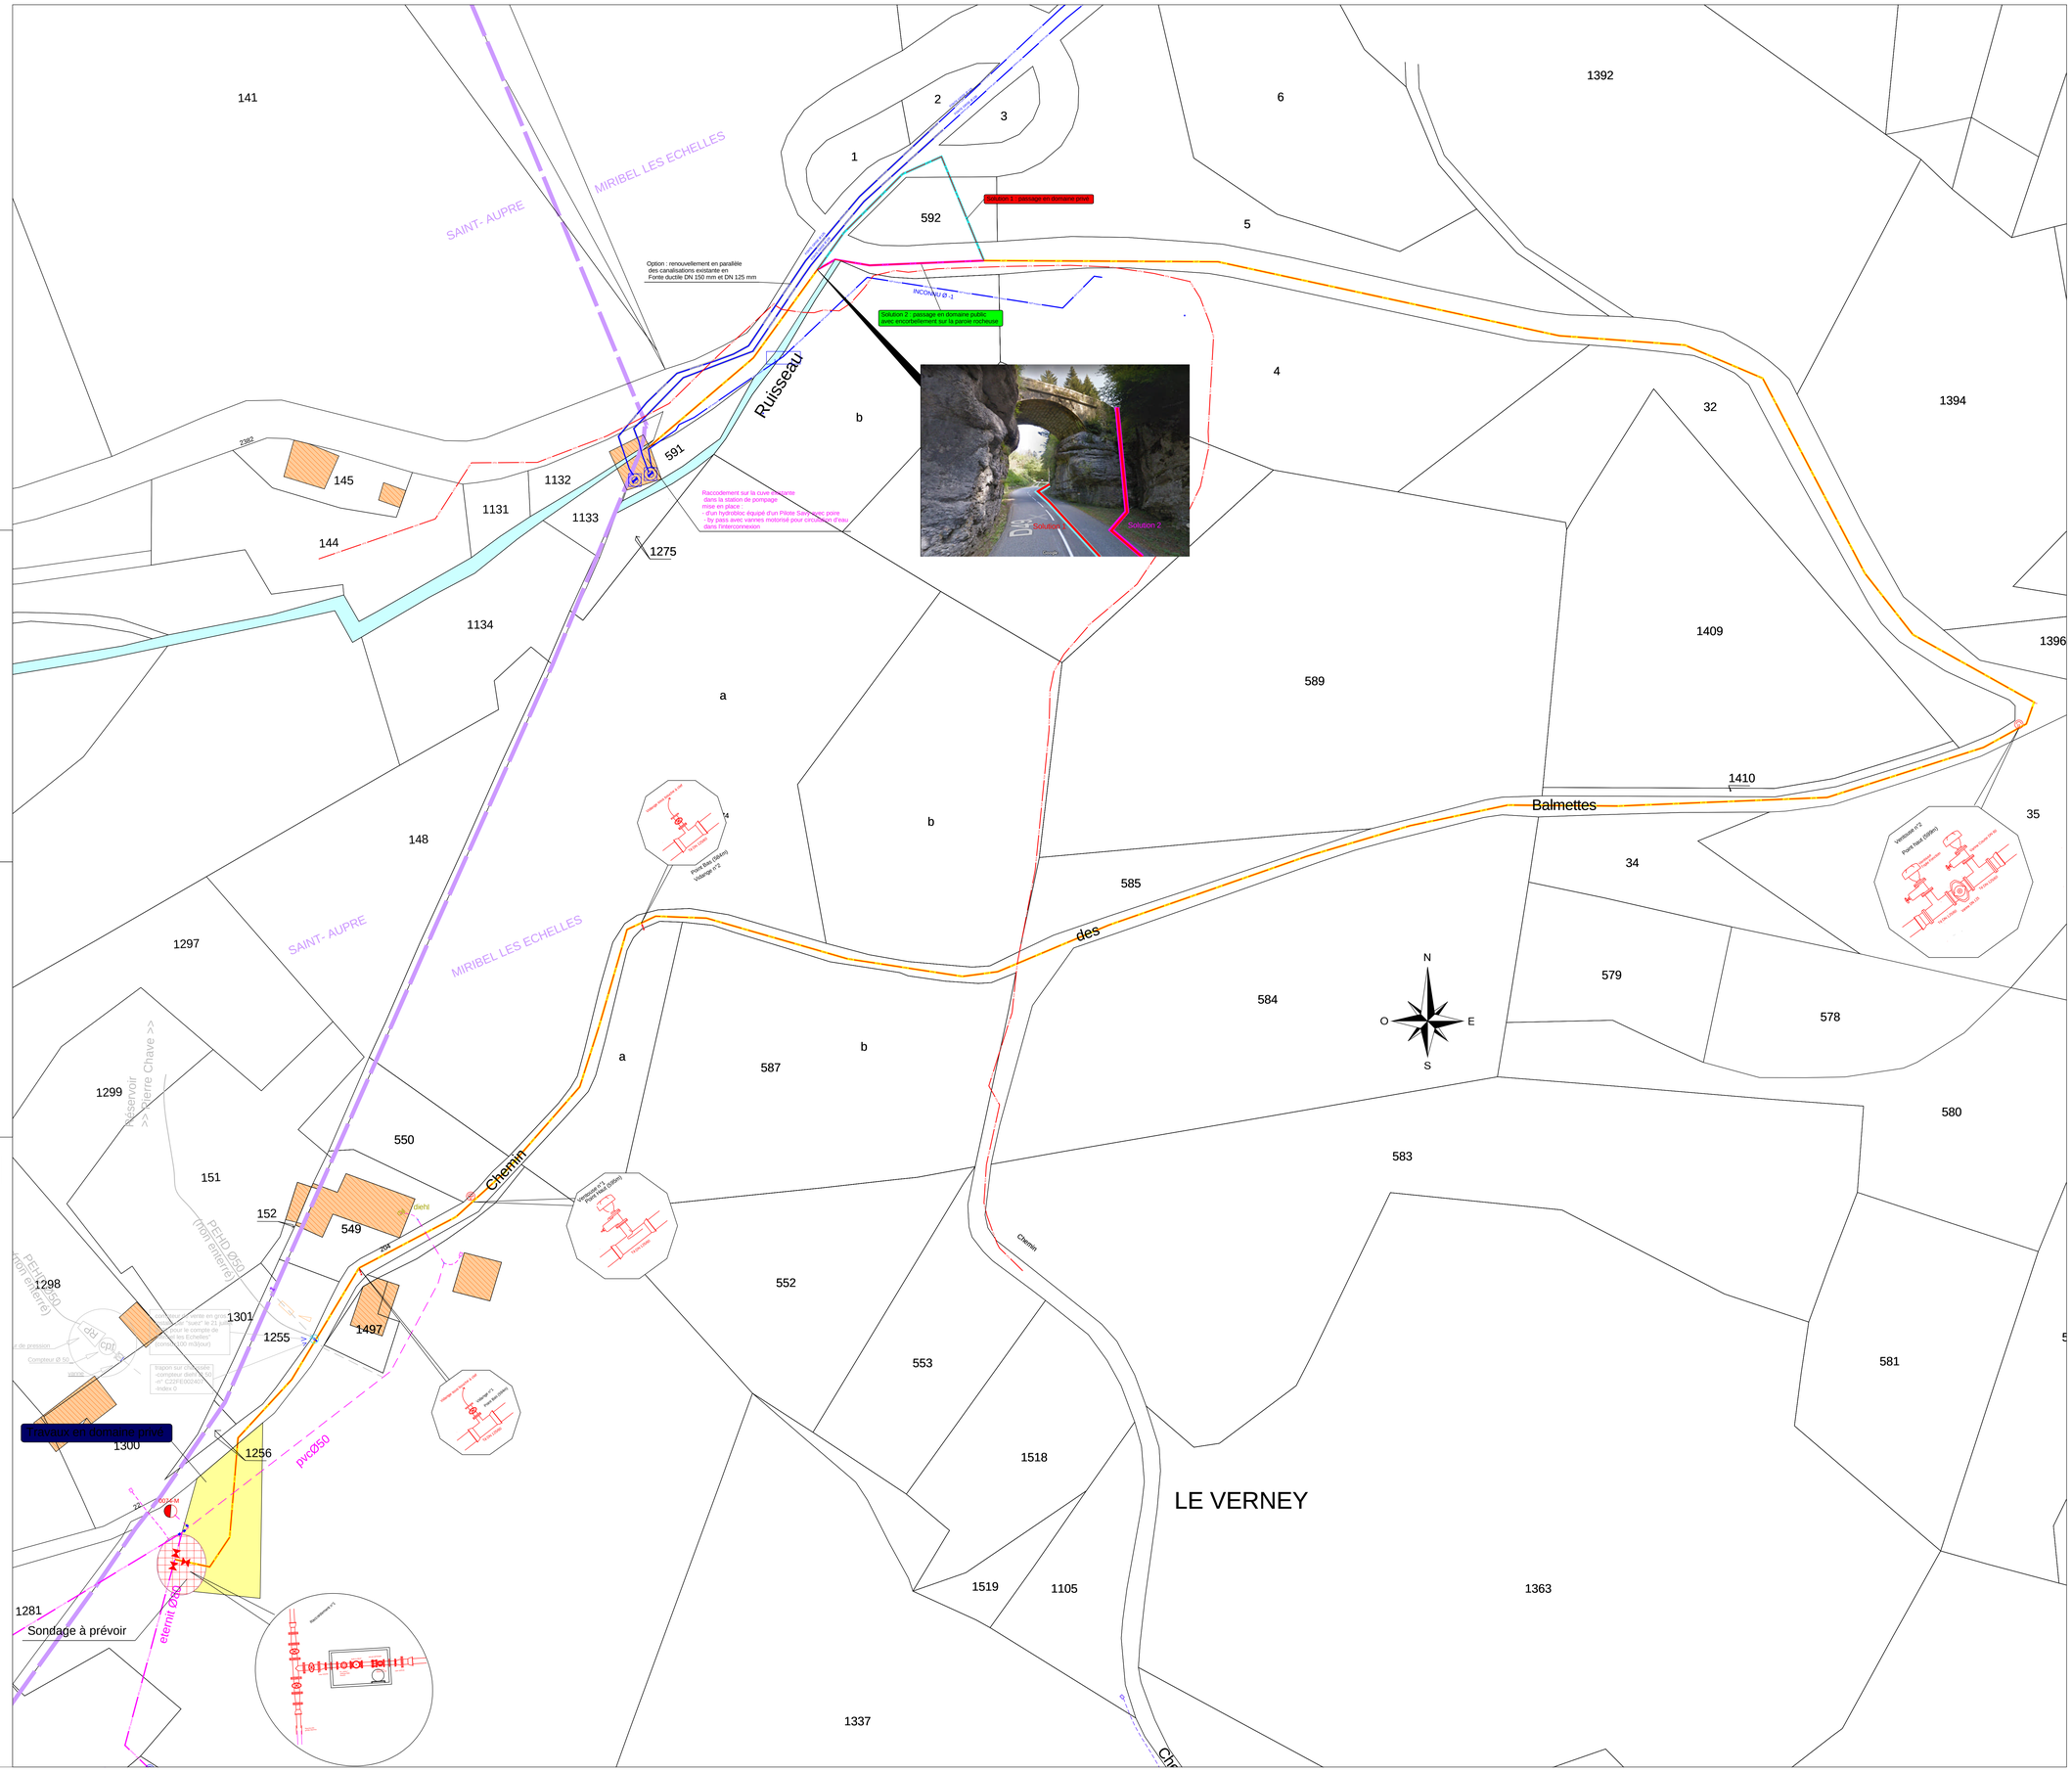
Ind.	Etabli par:	Approuvé par:	Date:	Objet de la révision
B	P.GIGNOUX	S.NAU	27/01/2023	Première édition