DELEGANT du SERVICE PUBLIC SYNDICAT MIXTE	DELEGATAIRE de SERVICE PUBLIC MAITRE D'OUVRAGE DELEGUE	ENTREPRENEUR MAITRE D'OEUVRE	
8 Avenue de la Gare Rovaltain - CS 20125 Alixan 26958 Valence Cedex 9 04.82.30.40.00	42 avenue des Langories – Bâtiment A 26 000 Valence 08.10.26.07.26 Fax	Zone Artisanale de l'étang 26 780 Châteauneuf-du-Rhône	40 Hélène boucher 69143 RILLIEUX Parc Industriel Rhône Vallée Nord 07250 - LE POUZIN 04.75.85.89.13 04.75.85.89.30

Réseau Haut Débit de la Région Auvergne - Rhône-Alpes

Département de l'Ardèche - Commune de Labégude

ZSRO: CH03

Section 01

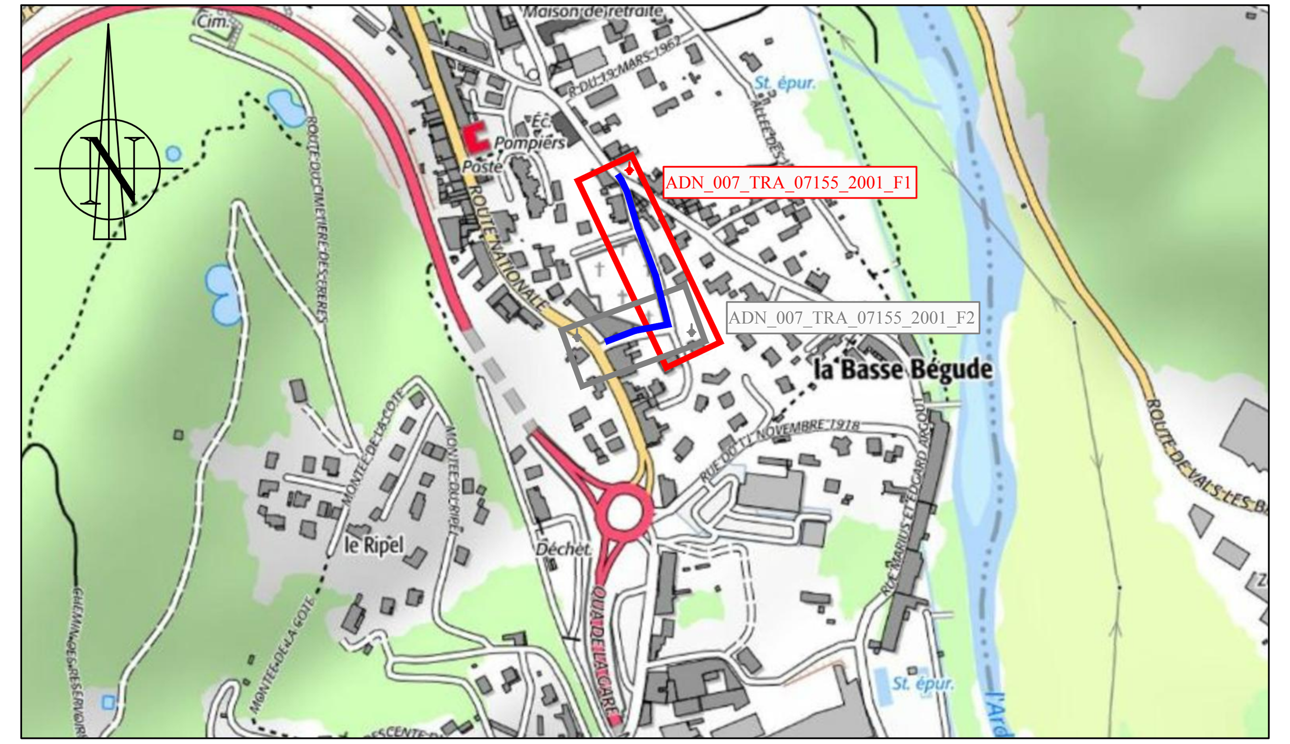

Indice	Modifications	Date	Réalisé	Vérifié
A	Projet Initial	19/06/18	M.DARONA	A.DAVID

Projection :	Lambert93 non zoné	Echelle	Phase	Folio
Nom fichier :	ADN_007_TRA_07166_2001_EXE_V20180619	1/200	EXE	01

LEGENDE

- Chambre (exemple : K3C)
- Point de repère en Lambert93
- Renseignement d'infrastruture (4Ø60+3Ø45 GC014 #### Chaussée 80cm Communal LABEGUDE RUE SAINT-FRANCOIS REGIS ###)
- Etiquette Chambre (CHB_07116_DA_XXX XXX)

Infrastructure (réseau projeté) :

- Micro tranchée
- Tranchée Traditionnelle
- Tranchée Méca
- Forage
- Encorbellement

COUPES DE TRANCHEES

GC015
Pose traditionnelle sous chaussée T4/T5

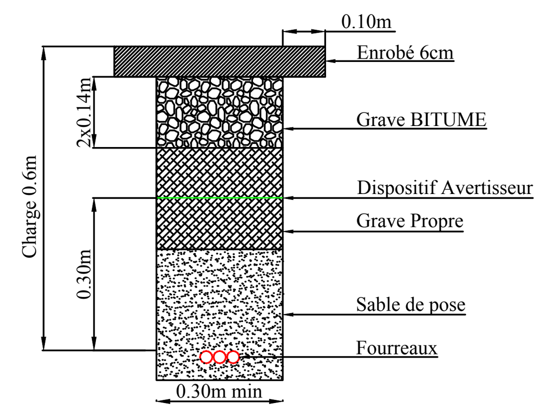

COMPOSITION	2Ø60 GC015	2Ø60+3Ø45 GC015
MODE DE POSE & CHARGE	1C_Tranchée Chaussée 60cm	1C_Tranchée Chaussée 60cm
GESTIONNAIRE	Communal	Communal
COMMUNE	LABEGUDE	LABEGUDE
RUE	RUE SAINT-FRANCOIS REGIS	RUE SAINT-FRANCOIS REGIS
LONGUEUR	6 m	122 m

CHB_07116_FT_43 K2C

K2C

K3C

sens du tronçon

DELEGANT du SERVICE PUBLIC SYNDICAT MIXTE	DELEGATAIRE du SERVICE PUBLIC MAITRE D'OUVRAGE DELEGUE	ENTREPRENEUR MAITRE D'OEUVRE	
RESEAU PUBLIC ardèche drôme numérique	axione	Ambition Telecom & Reseaux	engie ineo
8 Avenue de la Gare Rovaltain - CS 20125 Alixan 26958 Valence Cedex 9 04.82.30.40.00	42 avenue des Lamgories – Bâtiment A 26 000 Valence 08.10.20.07.26 Fax	Zone Artisanale de l'étang 26 780 Châteauneuf-du-Rhône	40 Hélène boucher 69143 RILLIEUX
			RAMPA ENERGIES Parc Industriel Rhône Vallée Nord 07250 - LE POUZIN 04.75.85.89.13 04.75.85.89.30

Réseau Haut Débit de la Région Auvergne - Rhône-Alpes

Département de l'Ardèche - Commune de Labégude

ZSRO: CH03

Section 01

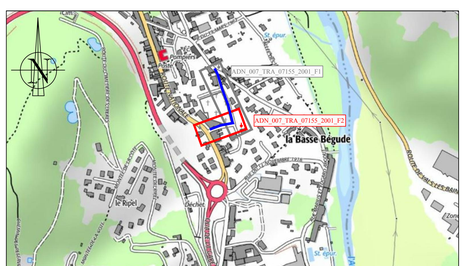

Indice	Modifications	Date	Réalisé	Vérifié
A	Projet Initial	19/06/18	M.D-ARONA	AD-AVID
Projection :	Lambert93 non zoné	Echelle	Phase	Folio
Nom fichier :	ADN_007_TRA_07166_2001_EXE_V20180619	1/200	EXE	02

LEGENDE

- Chambre (exemple : K3C)
- Point de repère en Lambert93
- Renseignement d'infrastruture
- Etiquette Chambre

Infrastructure (réseau projeté) :

- Micro tranchée
- Tranchée Traditionnelle
- Tranchée Méca
- Forage
- Encorbellement

COUPES DE TRANCHEES

GC015

Pose traditionnelle sous chaussée T4/T5

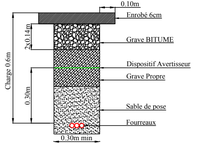

COMPOSITION	2G60+3435 GC015	2G60+3435 GC015
MODE DE POSE & CHARGE	1C_Tranchée Chaussée 60cm	1C_Tranchée Chaussée 60cm
GESTIONNAIRE	Communal	Communal
COMMUNE	LABEGUDE	LABEGUDE
RUE	RUE SAINT-FRANCOIS REGIS	RUE SAINT-FRANCOIS REGIS
LONGUEUR	122 m	56 m

sens du tronçon

DELEGANT du SERVICE PUBLIC
SYNDICAT MIXTE

RÉSEAU PUBLIC adn ARDÈCHE DRÔME NUMÉRIQUE

8 Avenue de la Gare
Rovaltain - CS 20125 Alixan
26958 Valence Cedex 9
04.82.30.40.00

DELEGATAIRE de SERVICE PUBLIC
MAITRE D'OUVRAGE DELEGUE

axione

42 avenue des Langories – Bâtiment A
26 000 Valence
08.10.26.07.26
Fax

ENTREPRENEUR
MAITRE D'OEUVRE

Ambition Telecom & Reseaux

Zone Artisanale de l'étang
26 780 Châteauneuf-du-Rhône

ENGIE Ineo

40 Hélène boucher
69143 RILLIEUX

RAMPA ENERGIES

Parc Norelan 231 av. de Parme - Bâtiment B
01 000 Bourg-en-Bresse
04.74.14.82.11
04.74.22.26.32

Réseau Haut Débit de la Région Auvergne - Rhône-Alpes

Département de l'Ardèche - Commune de Labégude

ZSRO: CH03

Section 01

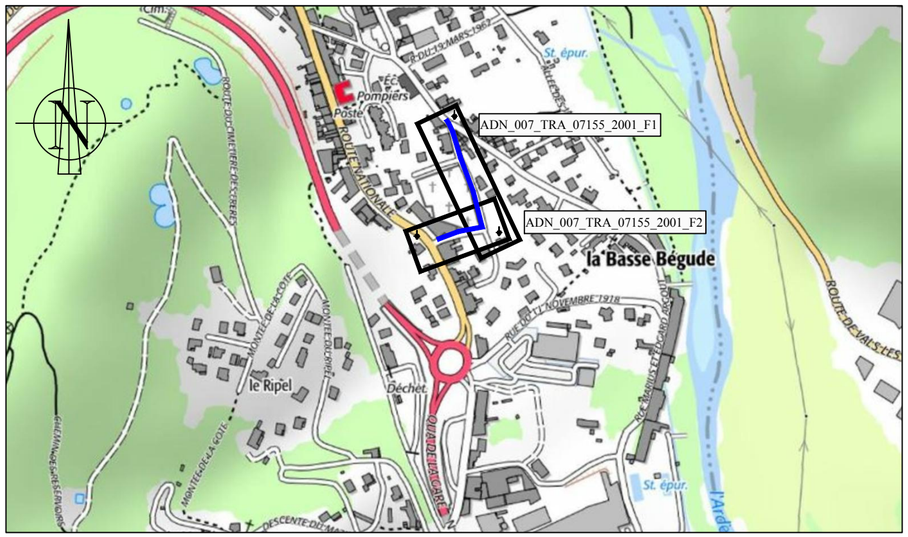
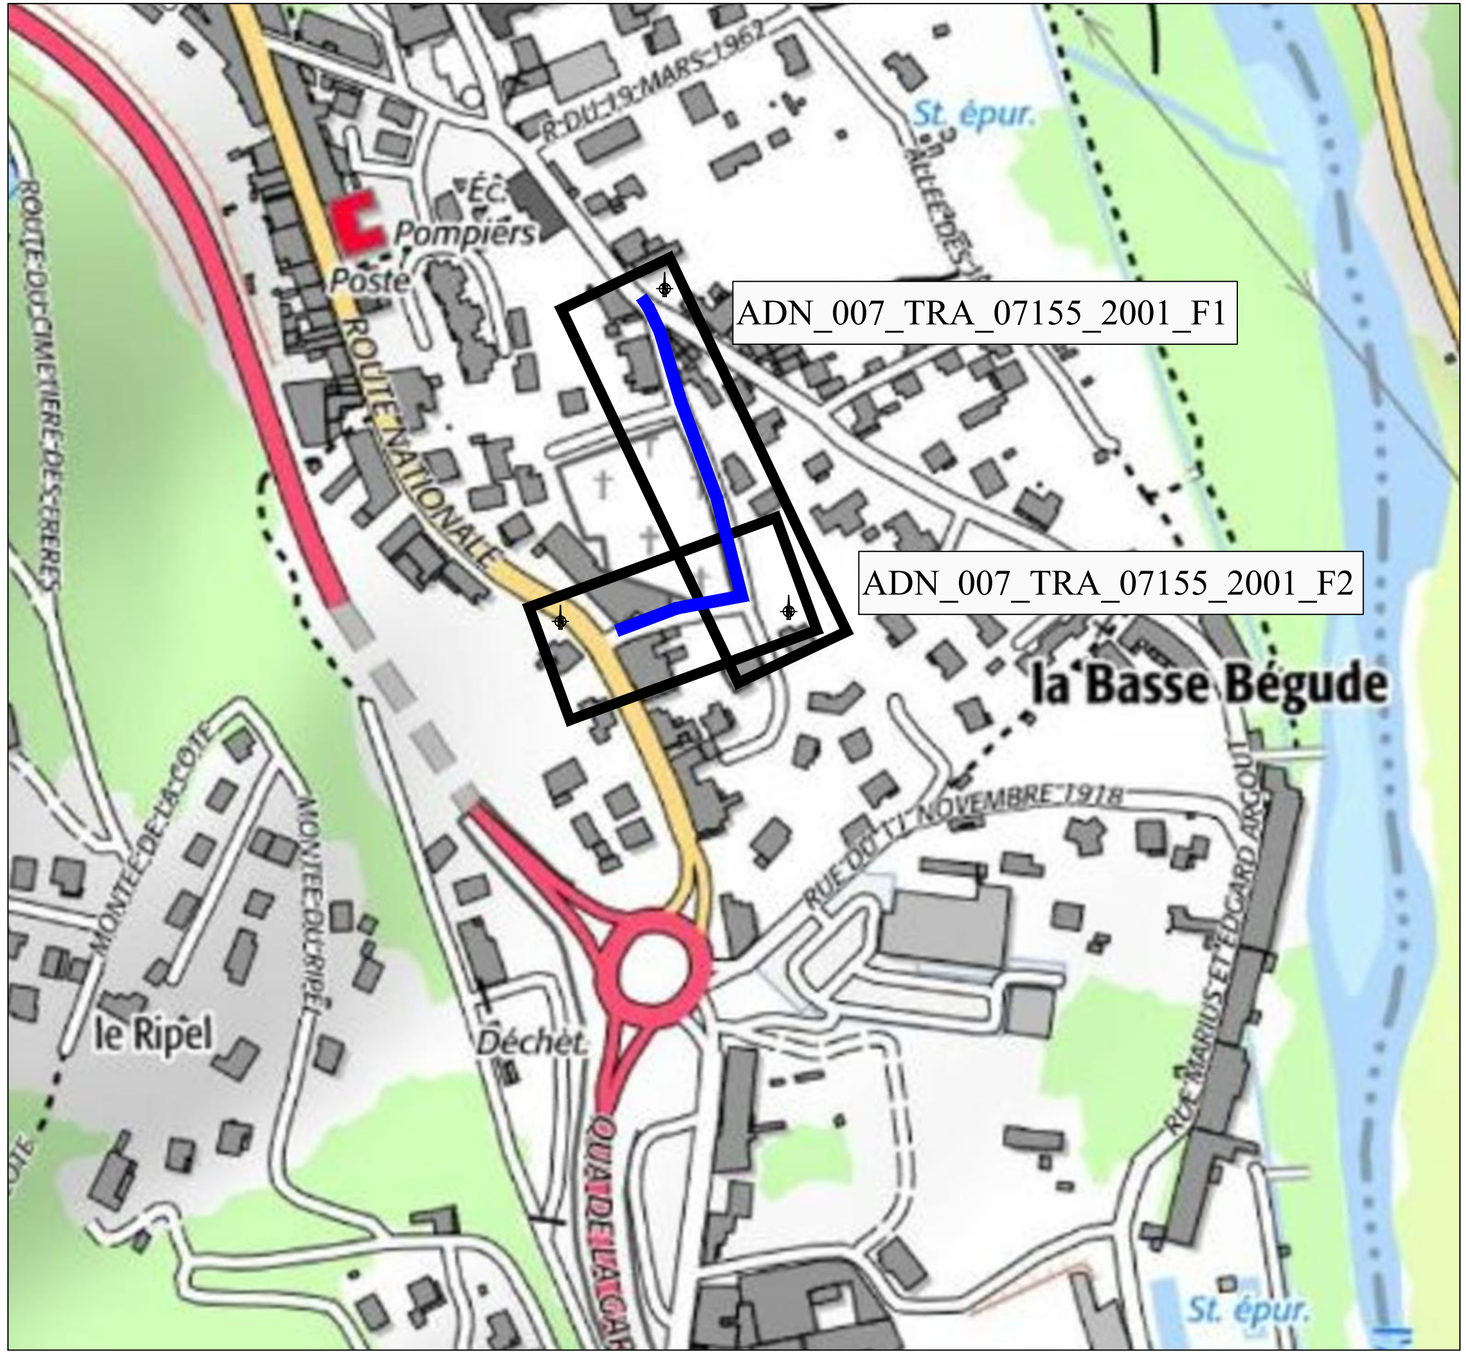
A	Projet Initial	26/03/2018	M.DARONA	A.DAVID
Indice	Modifications	Date	Réalisé	Vérifié
Projection :	Lambert93 non zoné	Echelle	Phase	Folio
Nom fichier :	ADN_007_TRA_07166_2001_EXE_V20180619	1/2000	EXE	00