

DELEGANT du SERVICE PUBLIC  
SYNDICAT MIXTE



8 Avenue de la Gare  
Rovaltain - CS 20125 Alixan  
26958 Valence Cedex 9  
04.82.30.40.00

DELEGATAIRE de SERVICE PUBLIC  
MAITRE D'OUVRAGE DELEGUE



42 avenue des Langories – Bâtiment A  
26 000 Valence  
08.10.26.07.26  
Fax

ENTREPRENEUR  
MAITRE D'OEUVRE



Zone Artisanale de l'étang  
26 780 Châteauneuf-du-Rhône



40 Hélène boucher  
69143 RILLIEUX





Parc Norelan 231 av. de Parme - Bâtiment B  
01 000 Bourg-en-Bresse  
04.74.14.82.11  
04.74.22.26.32

# Réseau Haut Débit de la Région Auvergne - Rhône-Alpes

## Département de la Drôme - Commune de CHARPEY

ZSRO : CM2

Section 01

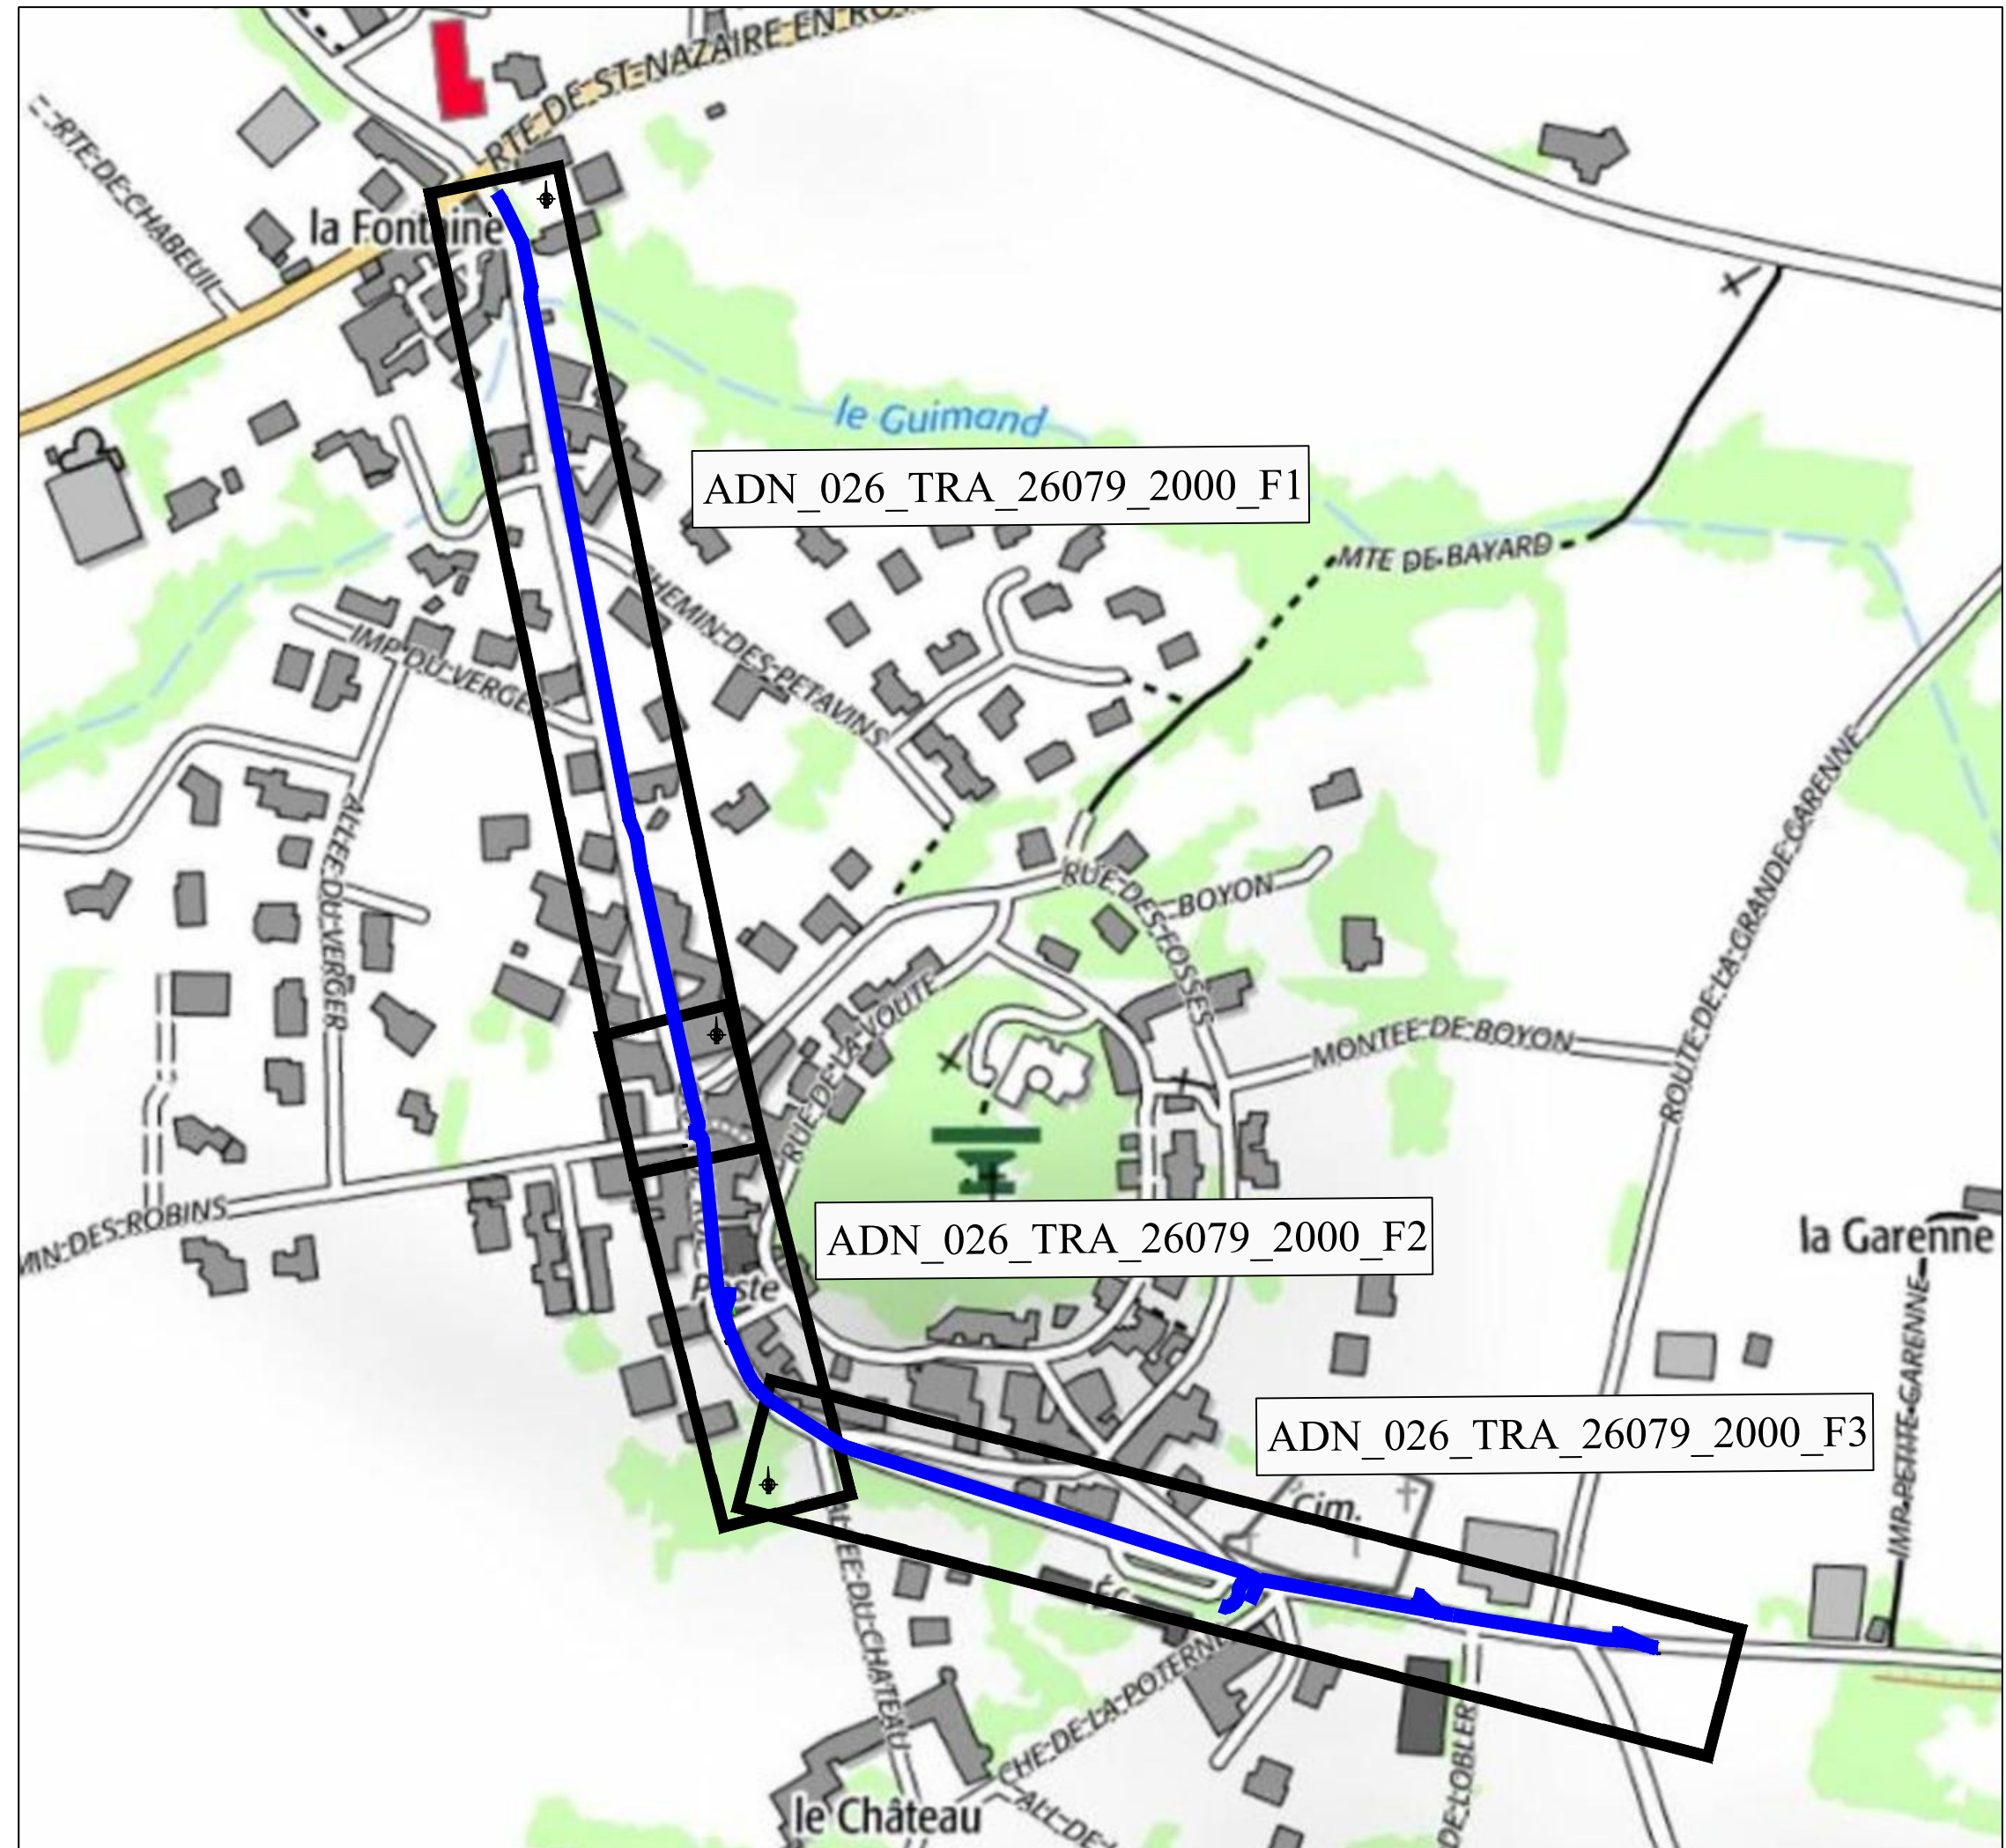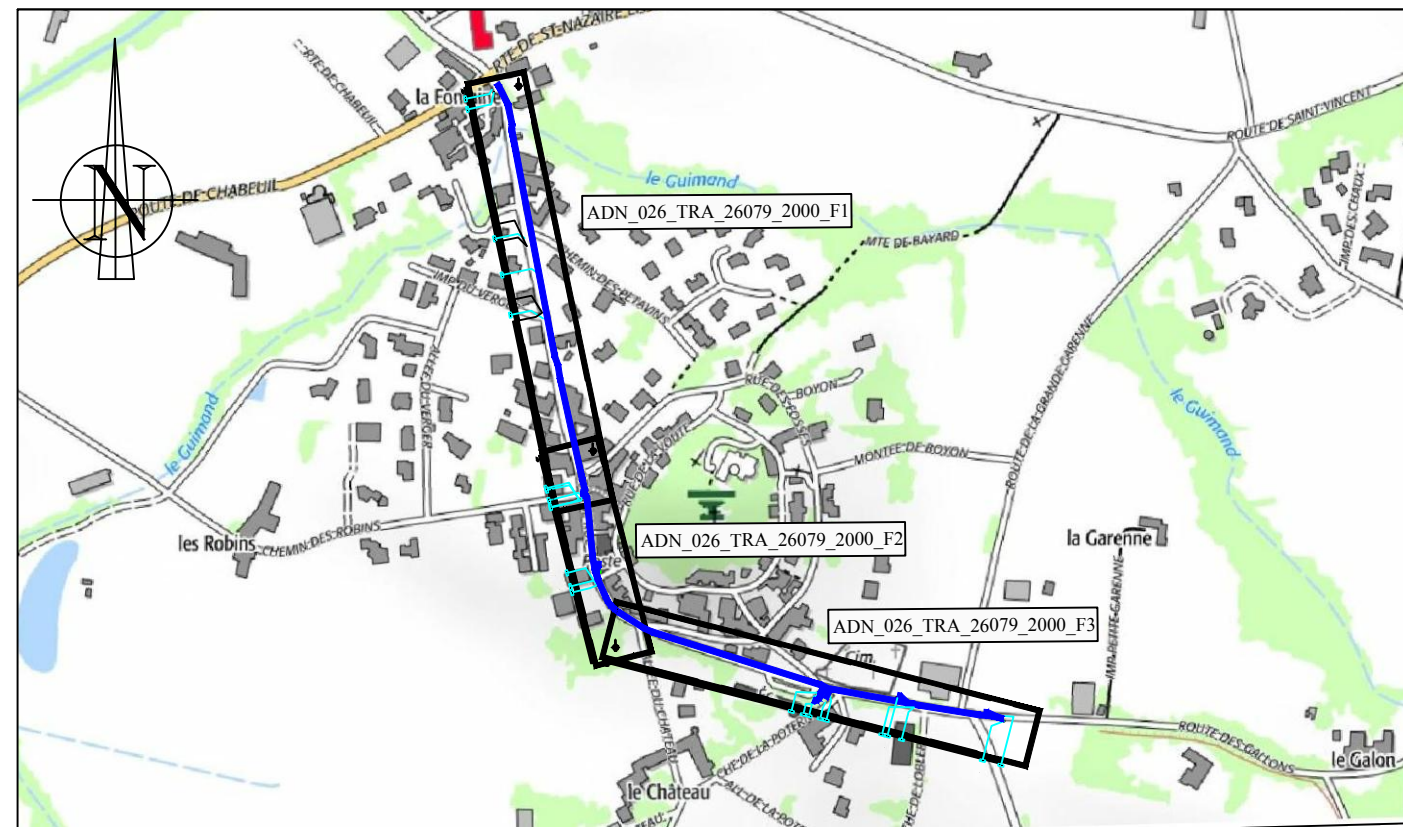

A	Projet Initial	12/11/18	M.DARONA	A.DAVID
Indice	Modifications	Date	Réalisé	Vérifié
Projection :	Lambert93 non zoné	Echelle	Phase	Folio
Nom fichier :	ADN_026_26079_2000_EXE_V20181112	1/2500	EXE	00