

DELEGANT du SERVICE PUBLIC
SYNDICAT MIXTE



8 Avenue de la Gare
Rovaltain - CS 20125 Alixan
26958 Valence Cedex 9
04.82.30.40.00

DELEGATAIRE de SERVICE PUBLIC
MAITRE D'OUVRAGE DELEGUE



42 avenue des Langories – Bâtiment A
26 000 Valence
08.10.26.07.26
Fax

ENTREPRENEUR
MAITRE D'OEUVRE



Zone Artisanale de l'étang
26 780 CHATEAUNEUF DU RHONE





40 Hélène boucher
69143 RILLIEUX



Parc Industriel Rhône Vallée Nord
07250 - LE POUZIN
04.75.85.89.13
04.75.85.89.30

Réseau Haut Débit Syndicat Mixte Drôme Ardèche
Département de l'ardèche - Commune de RUOMS
ZSRO: OS01 / OS02

Cde Chantier :

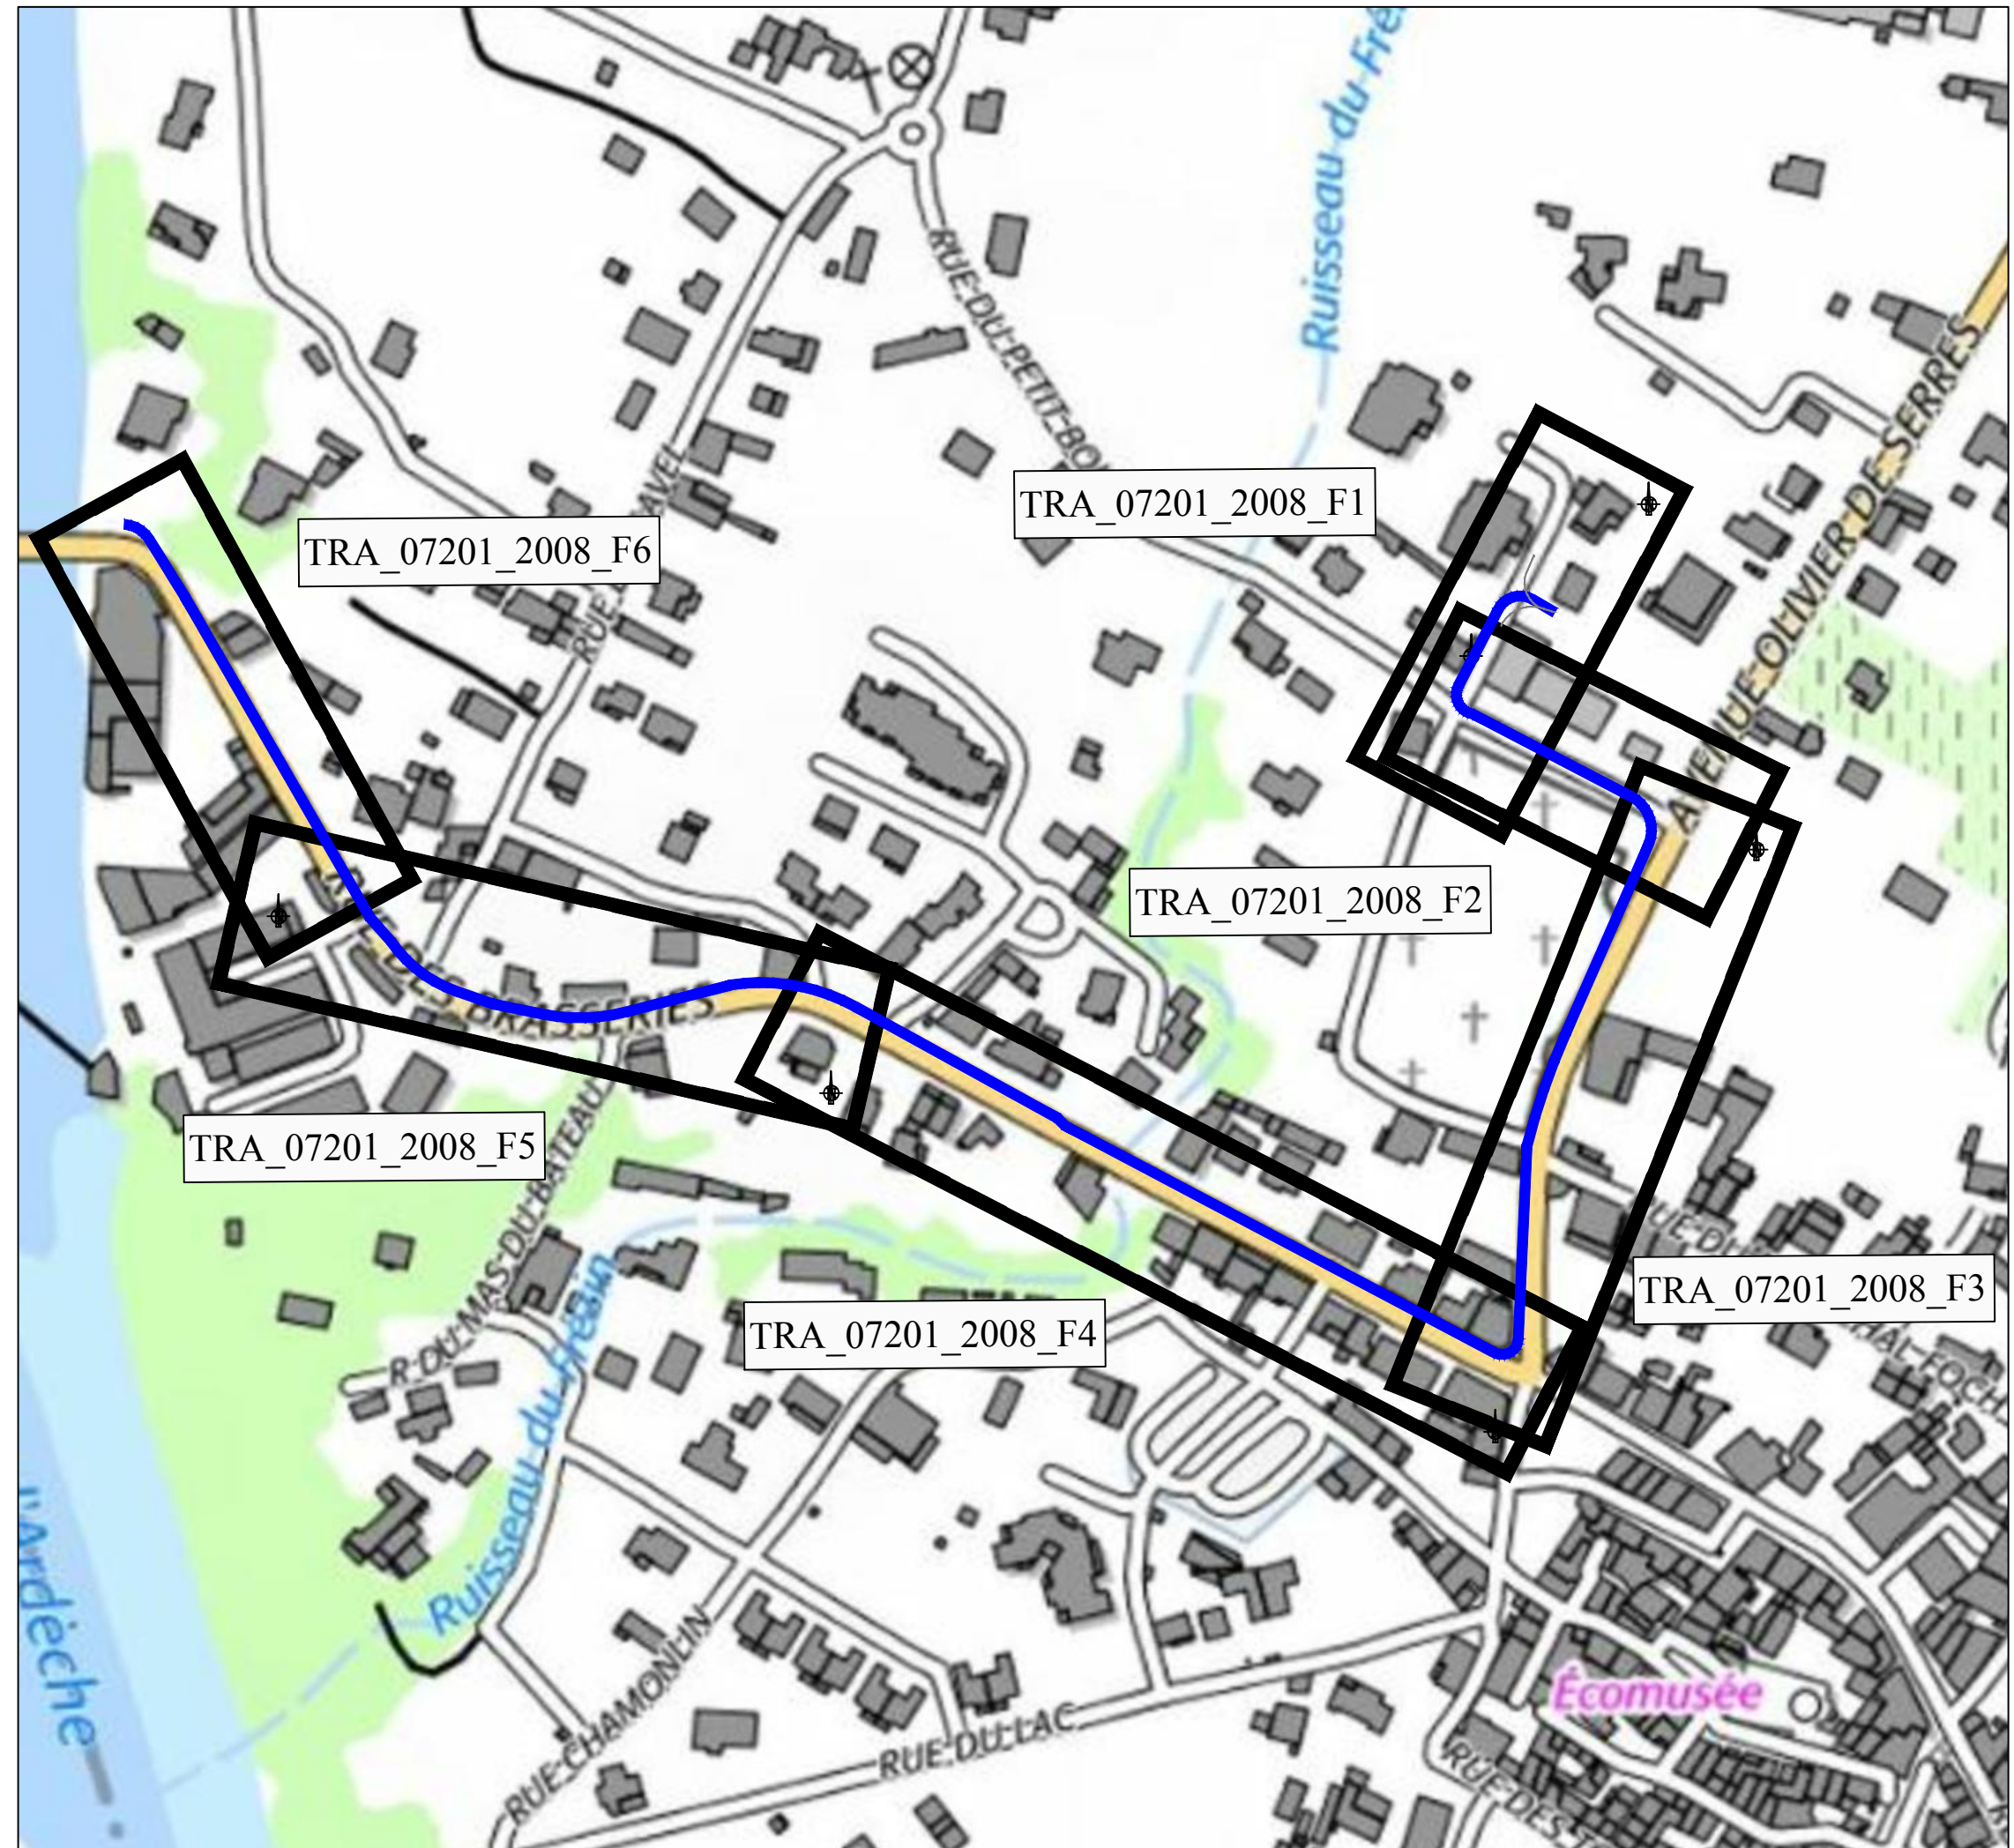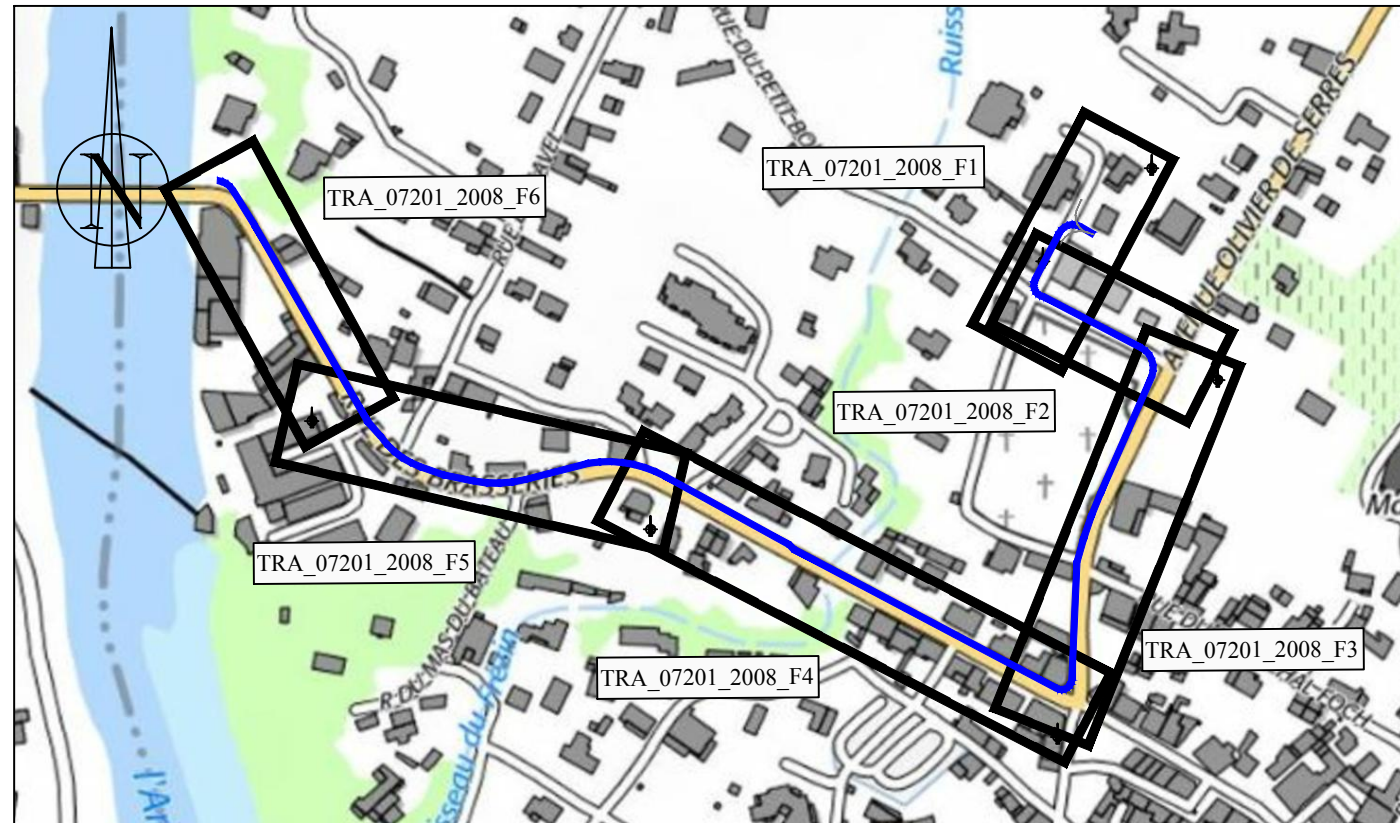

A	Projet Initial	08/11/19	M.DARONA	A.DAVID
Indice	Modifications	Date	Réalisé	Vérifié
Projection :	Lambert93 non zoné	Echelle	Phase	Folio
Nom fichier :	TRA_07201_2008_EXE_V20191107	1/2000	EXE	00/06