



RD156c

Requalification de la route de Marnans et de la rue de la Gare

4.6. - PLAN DES AMENAGEMENTS DE SURFACE - échelle 1/250

Répartition des 3 tranches de travaux :

- 1 Tranche FERME
- 2 Tranche Conditionnelle n°1
- 3 Tranche Conditionnelle n°2

LEGENDE SIGNALISATIONS :

SIGNALISATION HORIZONTALE :



- Ligne Continue
- Ligne Discontinue
- Ligne Pointillés
- Blanche
- Blanche pastilles

SIGNALISATION DE POLICE :

- Dimensions des panneaux
- 700
- 600
- 500
- 500
- (Gamme Publi - Réseaux Evén. Classe 2)

LEGENDE DE SURFACE :

- Chaussée
- Trottoir ou bute-roue en enrobés couleur
- Stabilisé autorisant le stationnement VL
- Entrée charretière / accès privé renforcé
- Zone circulée en surélévation
- Stationnement revêtu
- Espace végétal
- Bordure
- Caniveau
- Mur à démolir
- Cloûture rigide / Garde-corps métallique
- Barrière urbaine
- Potelet

 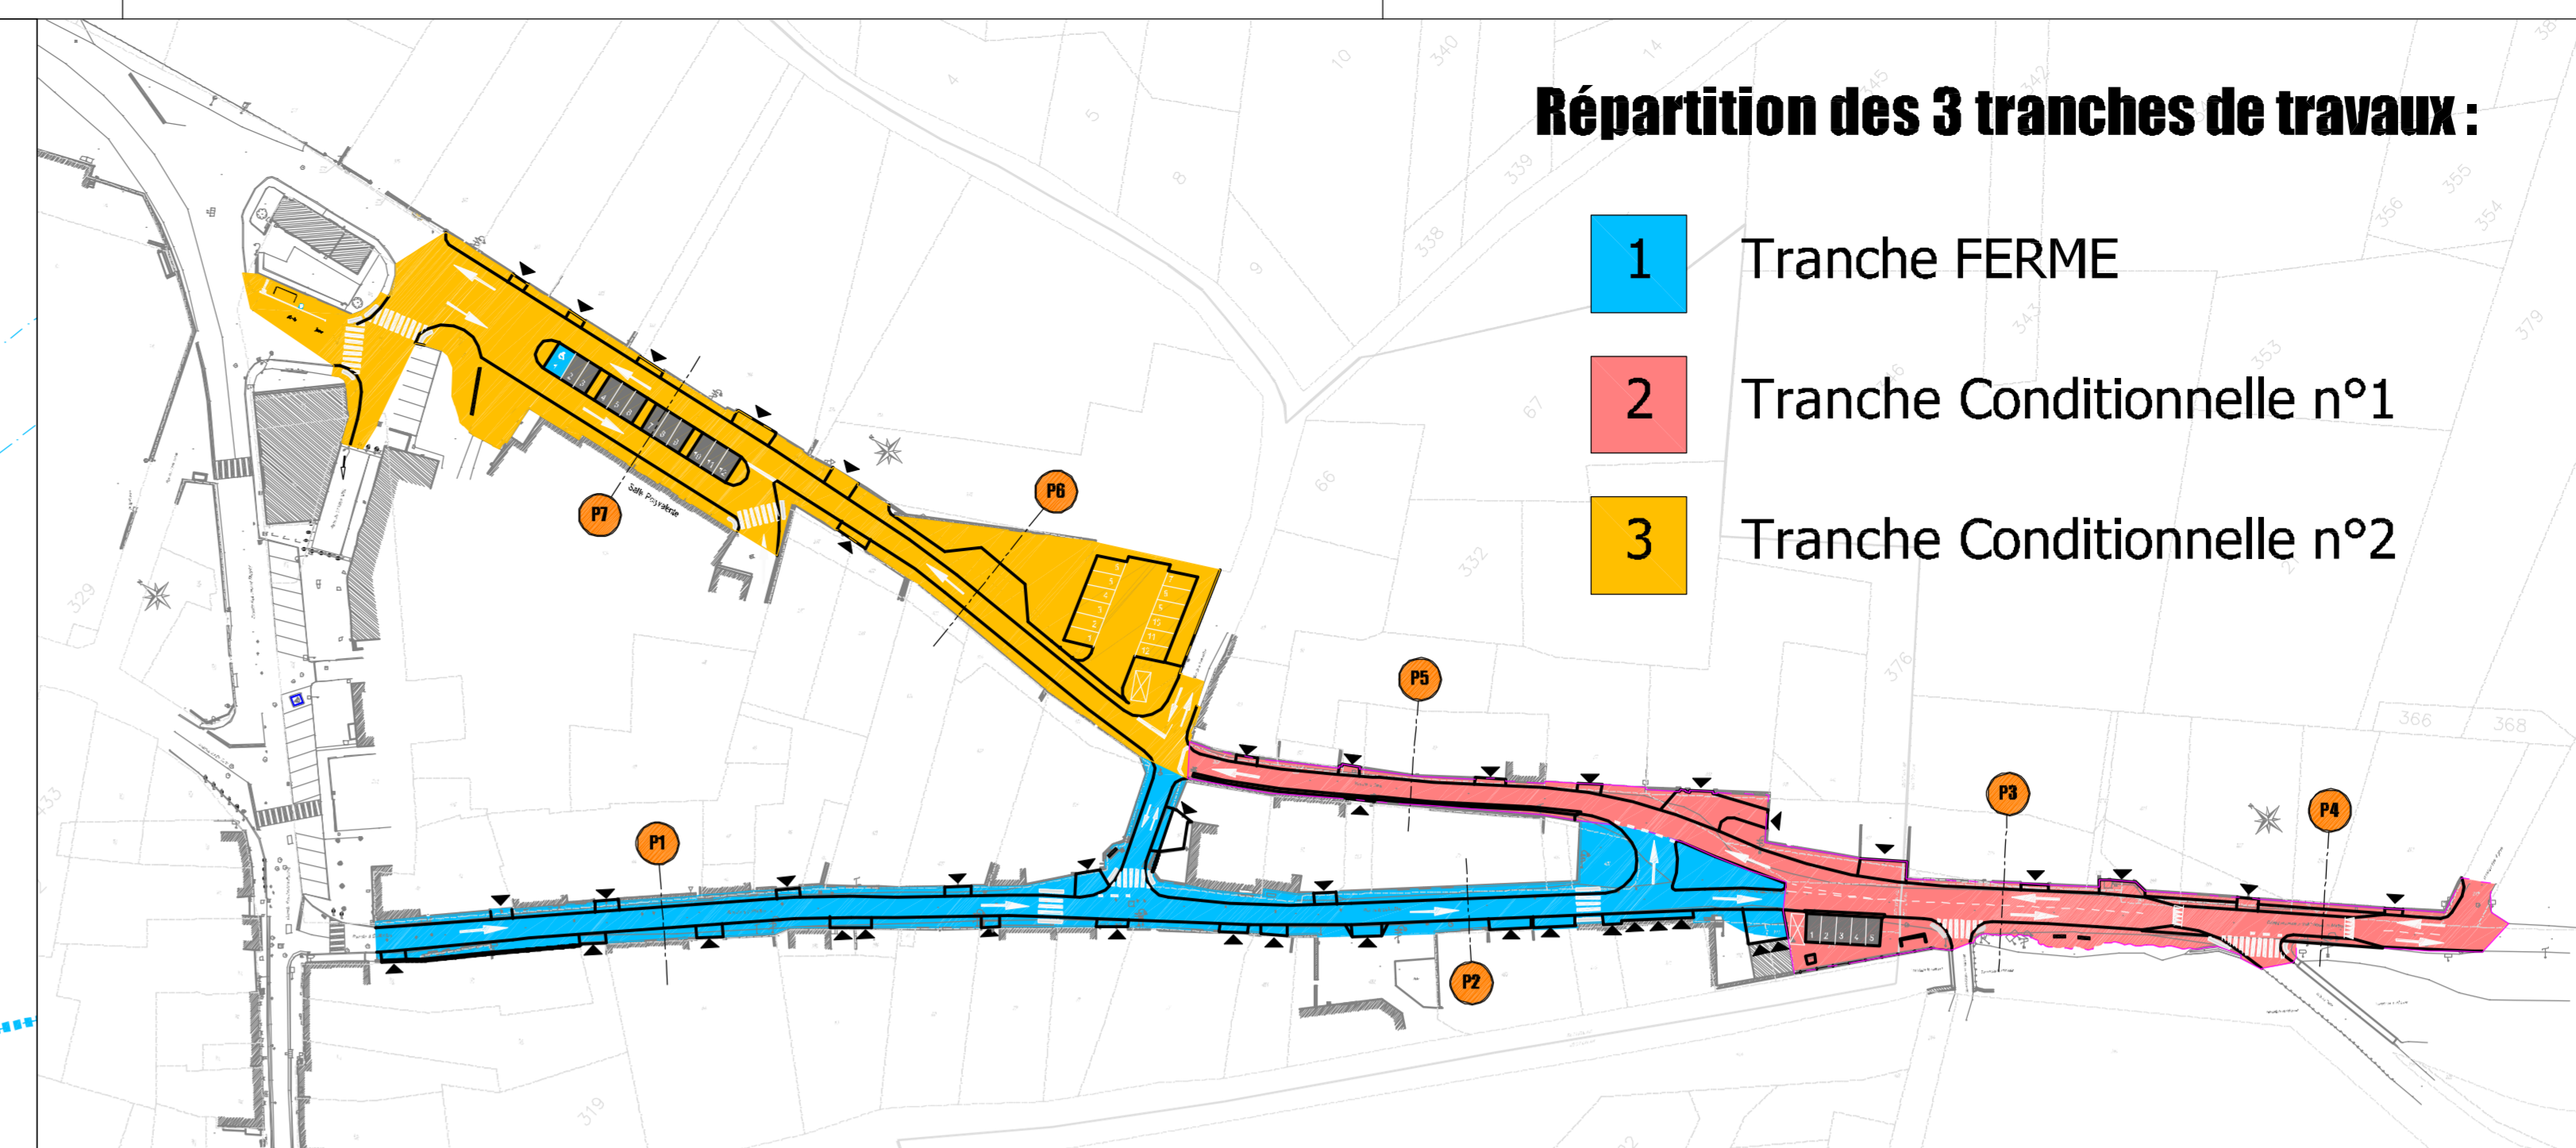

Établi par :

Affaire n° 2016-03/01

DATE : 01/04/2016

Projet : RD156c

Projetant : VIRIVILLE

Établi par : PANDRADO SILVA

HGS