

**TRA-26167-6000**  
**PLAN D'EXECUTION**

|  |                  |            |           |           |
|--|------------------|------------|-----------|-----------|
| 4  |                  |            |           |           |
| 3  | MAJ du plan      | 27/08/2024 | GEOPALE   | AXIONE    |
| 2  | Création du plan | 29/07/2024 | GEOPALE   | AXIONE    |
| 1  | Modification:    | Date:      | Réalisé : | Vérifié : |
| Nom Fichier : <b>ADN-TRA-26167-6000_APD_GC_V29072024</b> |                  | Echelle    | STATUT    | PLAN      |
| Projection : <b>Lambert 93 non zoné</b>                  |                  | 1/200      | APD       | 02/ 02    |

**LEGENDE**

RESEAUX CONCESSIONNAIRES

- DT\_Assainissement
- DT\_Electrique BT
- DT\_Eau Potable
- DT\_Eclairage
- DT\_Fibre optique
- DT\_Gaz
- DT\_Electrique HT
- DT\_Telecommunication
- DT\_Chauffage Urbain
- DT\_GRT
- DT\_SNCF
- DT\_Signalisation

Infrastructures (réseau projeté):


- Side cut / Métier
- Murs tranchée
- Tranchée
- Forage
- Galerie
- En bâtiment
- Encorbèlement
- Façade
- Aérien
- Caniveau
- Tranchée mécanisée
- Sous tubage

L'implantation des réseaux de concessionnaires n'est reportée que sur les plans qu'a titre purement indicatif. Les plans des concessionnaires peuvent être soit non retournés soit imprécis, le B.E ne peut garantir la fiabilité de leurs positions.

**COUPES DE TRANCHÉES**

**GC075**  
 Tranchée Traditionnelle  
 Accotement Non revêtu

**GC071**  
 Tranchée Traditionnelle  
 Chaussée ou accotement revêtu

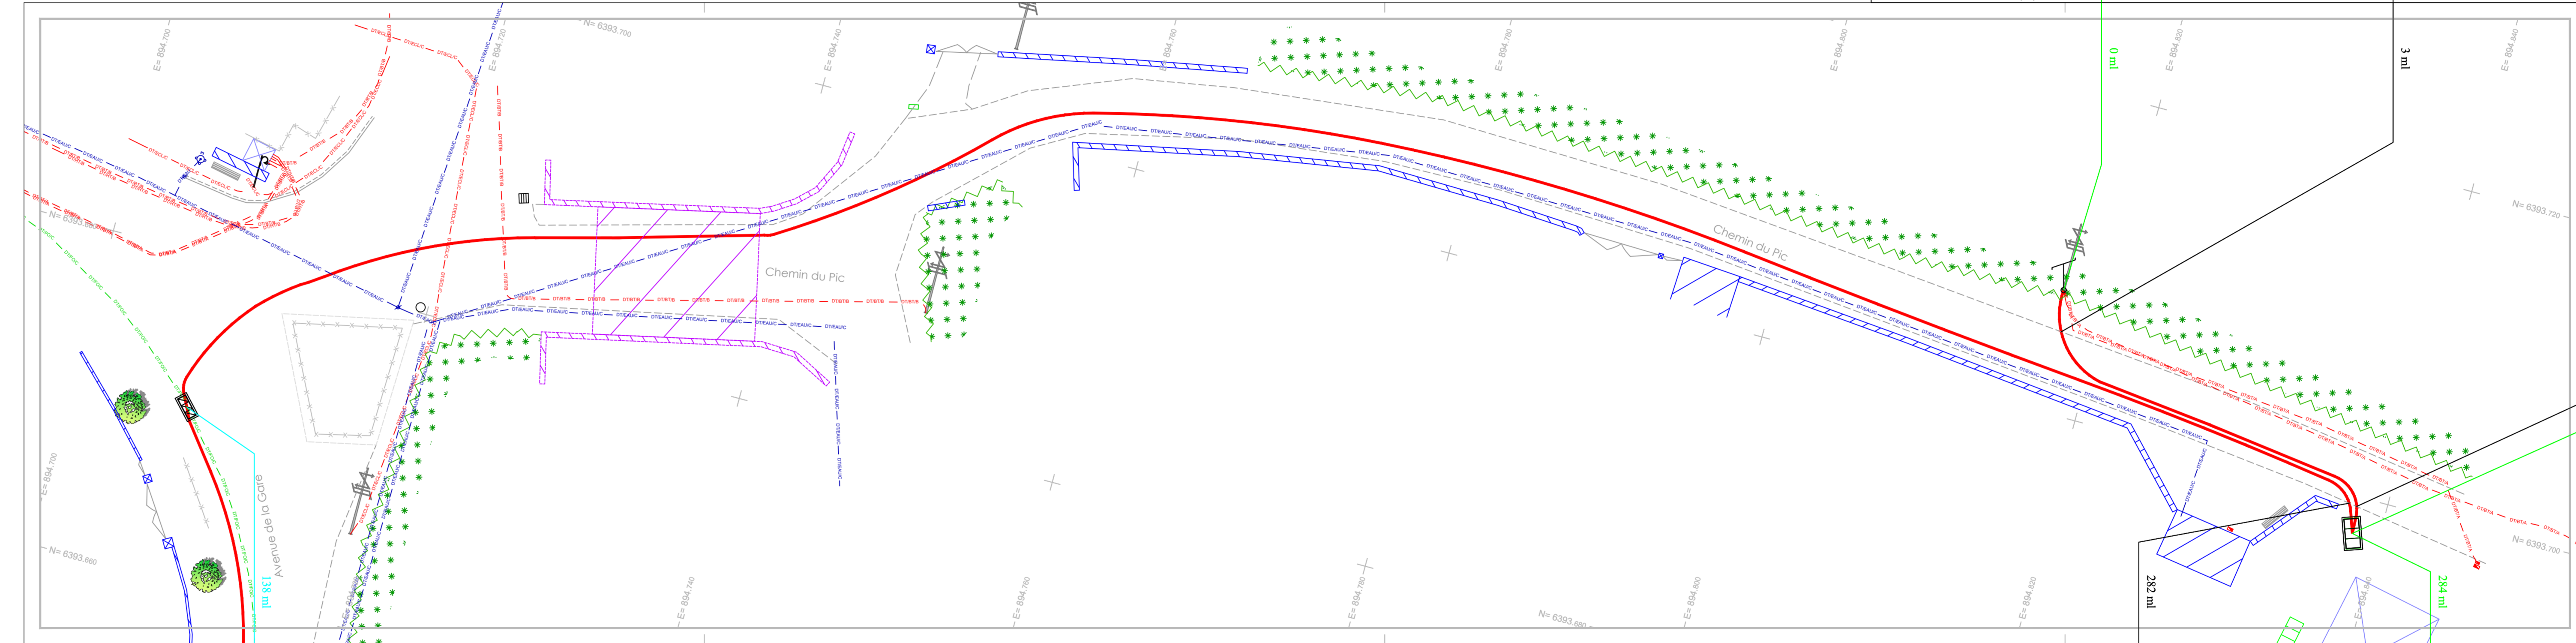

|                           |               |                     |
|---------------------------|---------------|---------------------|
| COMPOSITION & PLINOX      | 4 PVC Ø56/60  | OUI                 |
| MODE DE POSE & CHARGE (m) | GC071         | Traditionnelle 0.80 |
| TYPE DE TERRAIN           | Chaussée      |                     |
| GESTIONNAIRE DE VOIRIE    | COMMUNE       |                     |
| COMMUNE                   | LUC EN DIOIS  |                     |
| RUE                       | CHEMIN DU PIC |                     |
| LONGUEUR (m)              | 144.01        |                     |

CHB 26167 DA 6001  
 LUC EN DIOIS  
 CHB L3C  
 AVENUE DE LA GARE

CHB 26167 DA 9801  
 LUC EN DIOIS  
 CHB LST  
 CHEMIN DU PIC

|                           |                             |                     |               |                     |                             |                     |
|---------------------------|-----------------------------|---------------------|---------------|---------------------|-----------------------------|---------------------|
| COMPOSITION & PLINOX      | 2 PVC Ø42/45                | OUI                 | 2 PVC Ø42/45  | OUI                 | 2 PVC Ø42/45                | OUI                 |
| MODE DE POSE & CHARGE (m) | GC075                       | Traditionnelle 0.60 | GC071         | Traditionnelle 0.80 | GC075                       | Traditionnelle 0.60 |
| TYPE DE TERRAIN           | Accotement non revêtu =< 1m |                     | Chaussée      |                     | Accotement non revêtu =< 1m |                     |
| GESTIONNAIRE DE VOIRIE    | COMMUNE                     |                     | COMMUNE       |                     | COMMUNE                     |                     |
| COMMUNE                   | LUC EN DIOIS                |                     | LUC EN DIOIS  |                     | LUC EN DIOIS                |                     |
| RUE                       | CHEMIN DU PIC               |                     | CHEMIN DU PIC |                     | CHEMIN DU PIC               |                     |
| LONGUEUR (m)              | 2.60                        |                     | 22.08         |                     | 1.69                        |                     |

CHB 26167 DA 9801  
 LUC EN DIOIS  
 CHB LST  
 CHEMIN DU PIC