

Syndicat Mixte Ardèche-Drôme Numérique

COMMUNE DE PLAISIANS

POCHE PR-2-12

TRA_26239_6004

PLAN D'EXECUTION


Projet :	SECTEUR 02	Date :	02/24
Client :	APD	Projet :	SECTEUR 02


LEGENDE

0.00

COUPES DE FRANCISES

Coupe n° 1 (voir plan)
 Coupe n° 2 (voir plan)
 Coupe n° 3 (voir plan)

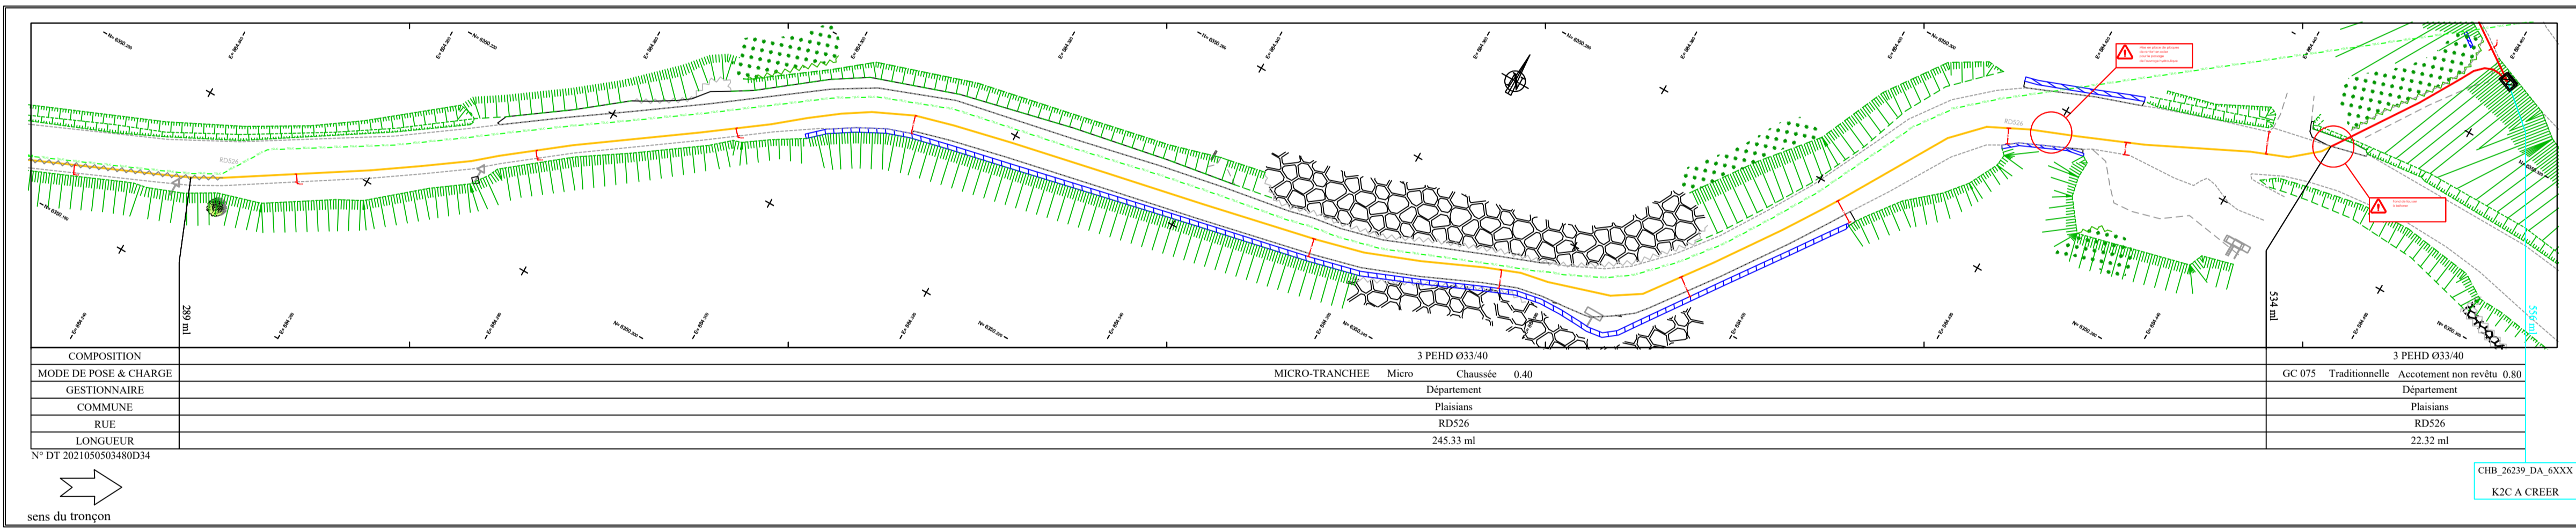



Syndicat Mixte Ardèche-Drôme Numérique
COMMUNE DE PLAISIANS
POCHE PR-2-12

TRA_26239_6004
PLAN D'EXECUTION

4				
3	MAJ du Plan	25/09/2021	SEOPALE	AXONE
2	Création du plan	02/06/2021	SEOPALE	AXONE
1	Notification			

Nom Fichier : TRA_26239_6004_ADP_OC_LINFAIRE Echelle : STATUT PLAN
 Projection : Lambert 93 non souf 1/200 APD 03/06

LEGENDE

RESEAU
 -> Châssis à pout (ca. K2C)
 -> Châssis à pout (ca. L31)
 -> Châssis existants
 -> Position du poteau existant

RESEAU CABLES/CONDUITS


Informations (hors réseau)

L'implémentation des câbles et conduits doit être gérée par ADN pour répondre
 au cahier des charges de la commune. Les plans des conduits doivent être validés avant tout travaux.

COUPES DE TRANCHEES


FICHE N° LONGI-A2
 Tranchée traditionnelle avec accotement 0.80
 Microtranchée traditionnelle avec accotement 0.80

FICHE N° LONGI-A1
 Tranchée traditionnelle avec accotement 0.40

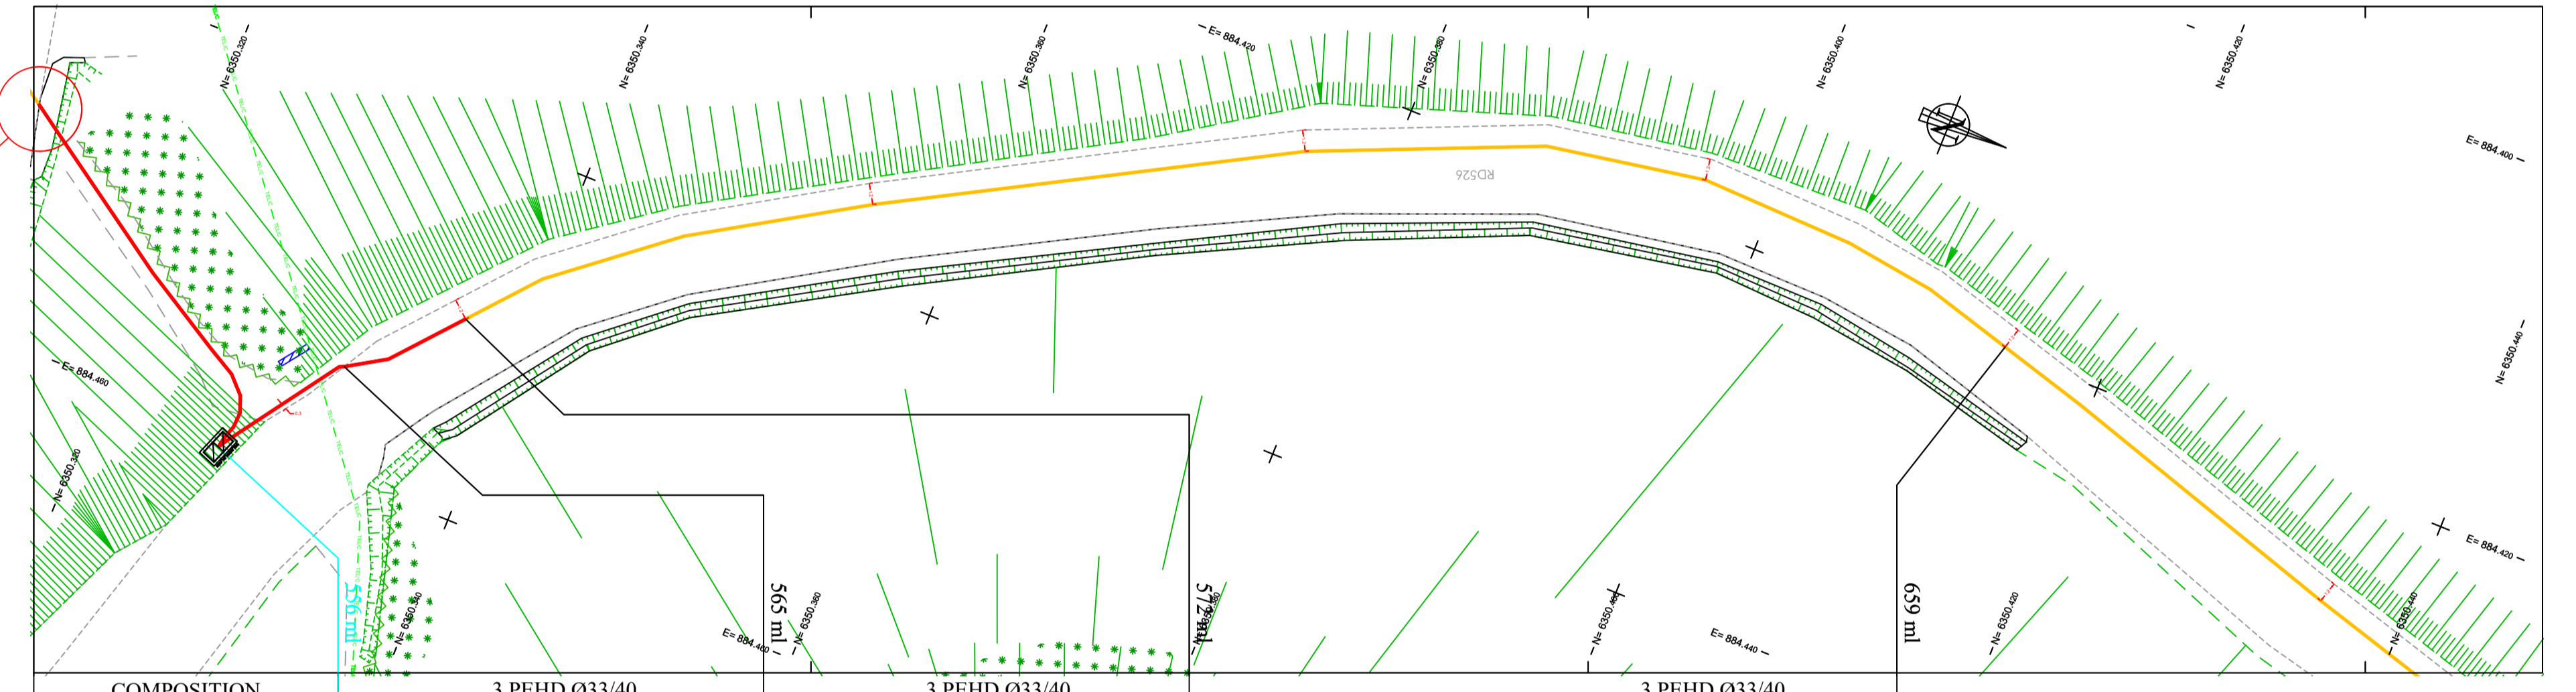


COMPOSITION	3 PEHD Ø33/40	3 PEHD Ø33/40	3 PEHD Ø33/40
MODE DE POSE & CHARGE	LONGI2-1 Traditionnelle Accotement 0.80	LONGI1-A2 Traditionnelle chaussée 0.80	MICRO-TRANCHEE Microtranchée Chaussée 0.40
GESTIONNAIRE	Département	Département	Département
COMMUNE	Plaisians	Plaisians	Plaisians
RUE	RD526	RD526	RD526
LONGUEUR	8.10 ml	7.12 ml	87.02 ml

N° DT 2021050503480D34

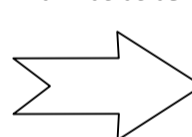 CHB_26239_DA_6XXX
 K2C A CREER

sens du tronçon



Syndicat Mixte Ardèche-Drôme Numérique
COMMUNE DE PLAISIANS
POCHE PR-2-12

TRA_26239_6004
PLAN D'EXECUTION




LEGENDE


COUPES DE TRANCHÉES

FICHE N° LONG LAR
 FICHE N° MICRO-TRANCHEE

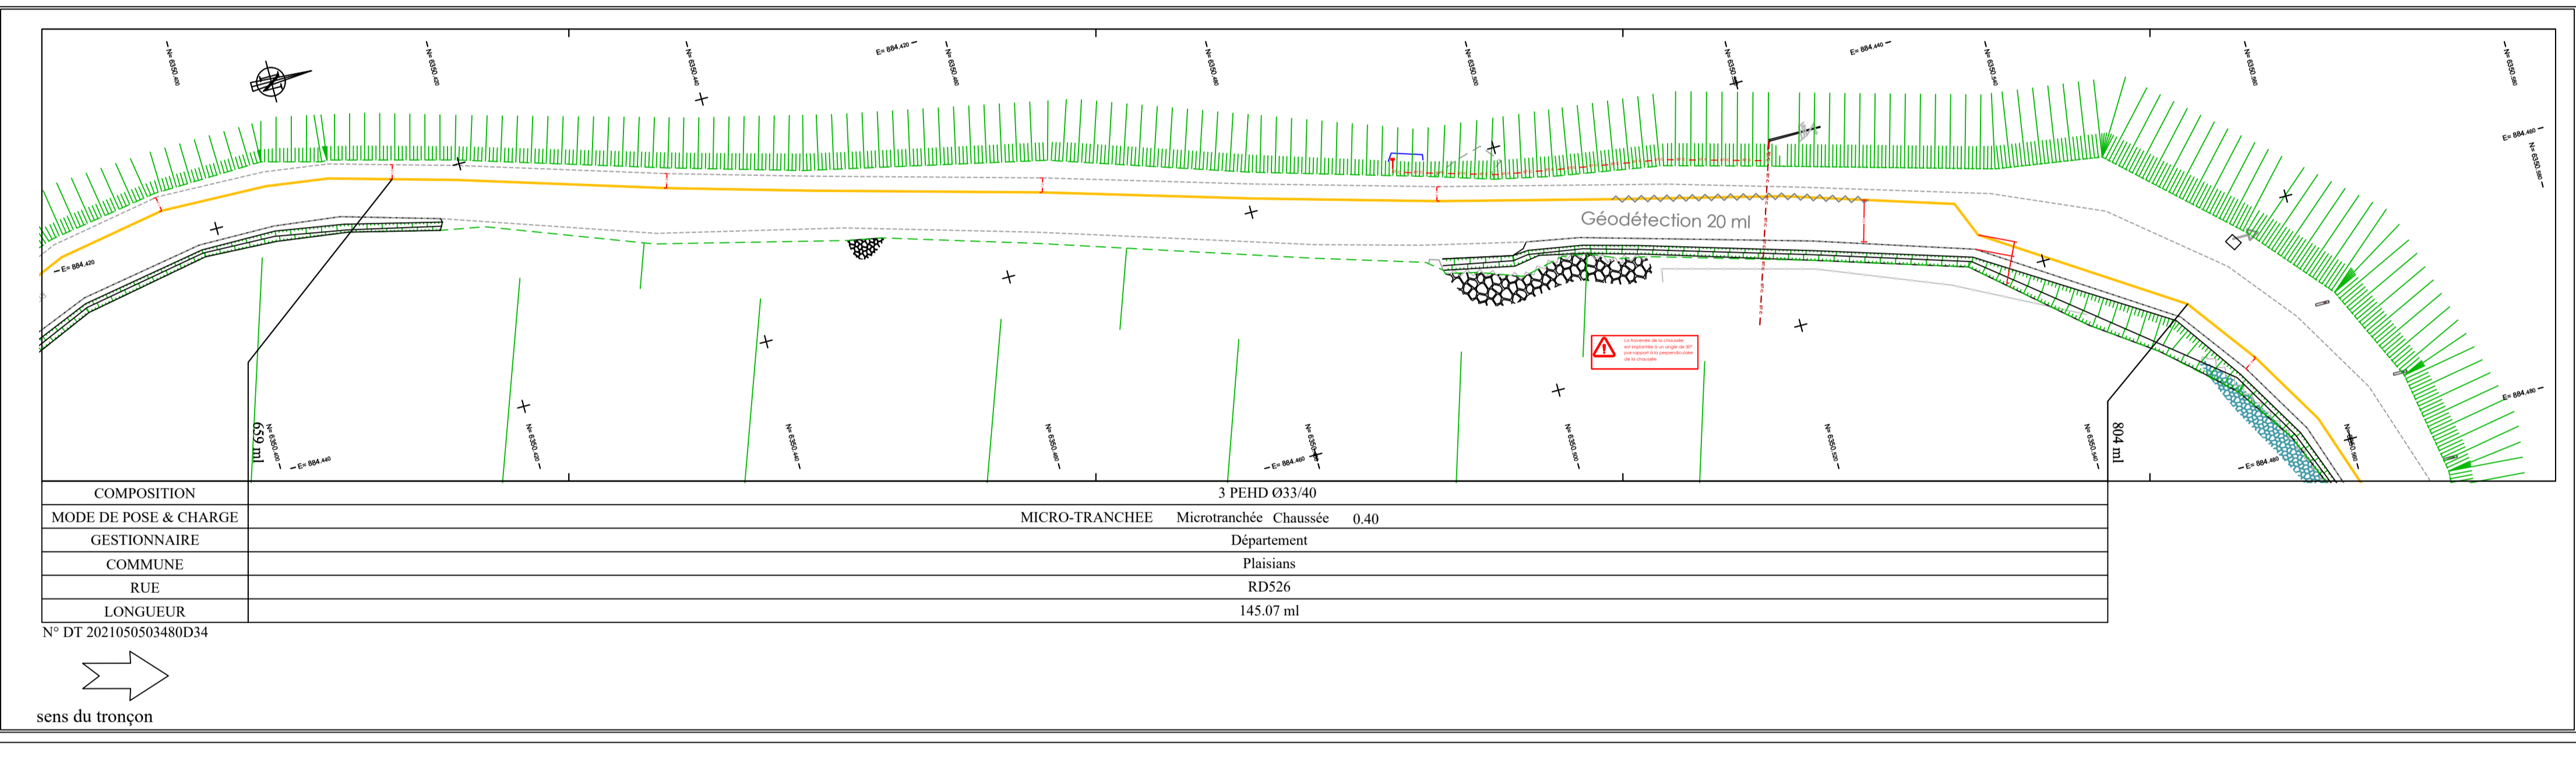



Syndicat Mixte Ardèche-Drôme Numérique

COMMUNE DE PLAISIANS

POCHE PR-2-12

TRA_26239_6004

PLAN D'EXECUTION



LEGÈNDE


COUPES DE TRANCHÉES

FICHE N° LONG 1-A2
 FICHE N° MICRO-TRANCHÉE

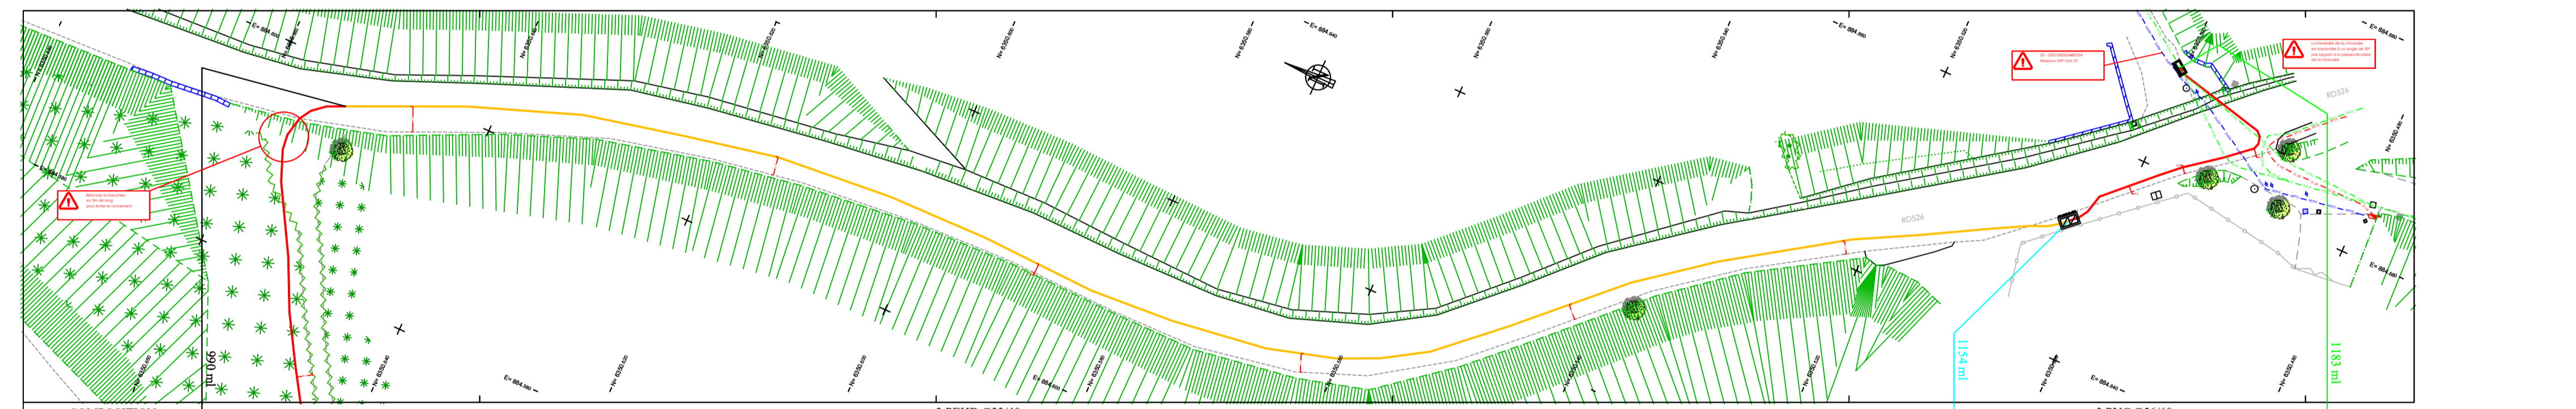

COMPOSITION	3 PEHD Ø33-40	3 PVC Ø56-60
MODE DE POSE & CHARGE	MICRO-TRANCHEE Microtranchée Chamote 0.4	LONGH-A2 Traditionnelle Chamote 0.80
GESTIONNAIRE	Departement	Departement
COMMUNE	Plaisians	Plaisians
RUE	RD526	RD526
LONGUEUR	164.12 ml	29.63 ml

N° DT 202405003480034

sens du tronçon

CHB_26239_DA_00XX
 K2C A CREER

CHB_FT_26239_37
 L27 EXISTANTE