


SYNDICAT MIXTE ARDÈCHE-DRÔME NUMÉRIQUE
 COMMUNES DE LE CHEYLARD - SAINT MICHEL D'AURANCE -
 SAINT CIERGE SOUS LE CHEYLARD - SAINT JEAN ROURE - JAUNAC
 Déploiement du réseau FTTH
PR1 - 6
LIAISON LE CHEYLARD - SAINT-MICHEL-D'AURANCE

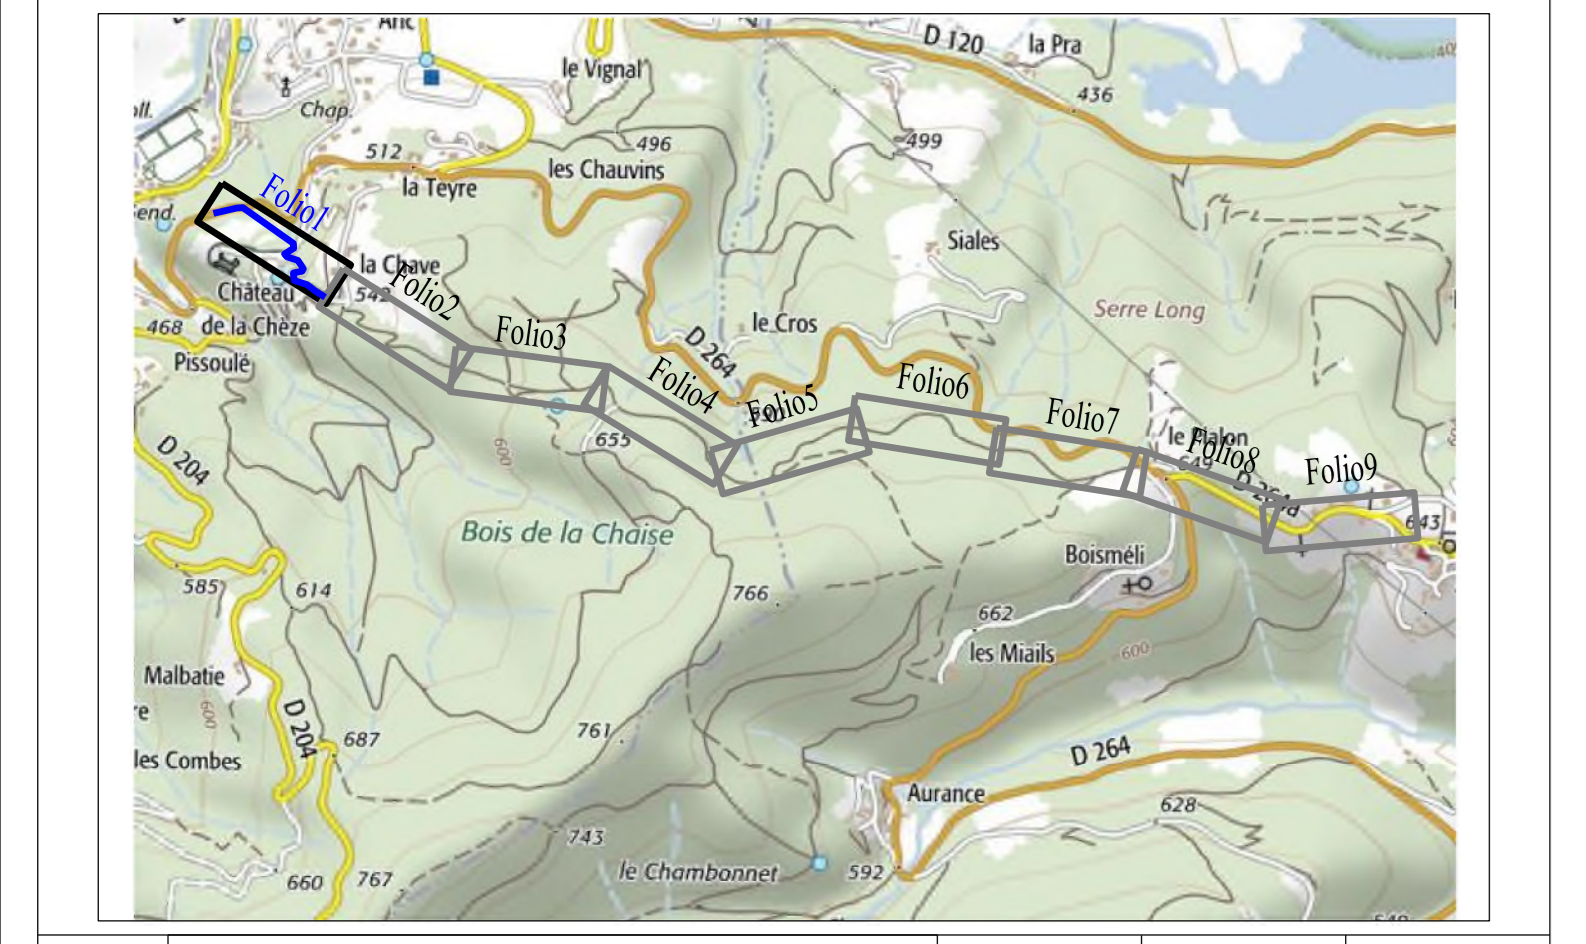

1	Citation du plan	30/10/2018	Axiems	V. Giffy
Info:		Modification:	Date:	Révisé:
Classe de précision :		Classe A	Catégorie de Fourrage :	
Projection :		Lambert 93	Échelle :	Phase :
Nom Fichier :		FGC TRA 07064 4003	1 / 200	EXE
				Folio
				01/09

Réseau

- Chambre France Télécom existante
- Chambre Fibre Optique existante
- Chambre Fibre Optique à poser (ici L2T)
- Chambre Fibre Optique à poser (ici L3C)




Infrastructure (réseau projeté)

- Micro tranchée
- Tranchée
- Foige
- Galerie
- Encorbellement
- Façade
- Adfien
- Tranchée Mixtaisée
- Sous tabage

Réseaux autres concessionnaires

- Eau potable
- Eau drain
- Eau usée - pluviale
- Pipeline
- Câbles divers (Éclairage public, signalisation, ...)
- Téléphone
- Fibre optique
- Énergie basse tension
- Énergie haute tension
- Gaz
- Gaz HP

L'implantation des réseaux de concessionnaires n'est répertoriée sur les plans qu'à titre purement indicatif. Ces informations sont donc transmises sous toutes réserves. Toute indication qui n'aurait été en charge de aucun cas engager la responsabilité du Bureau d'Études.

 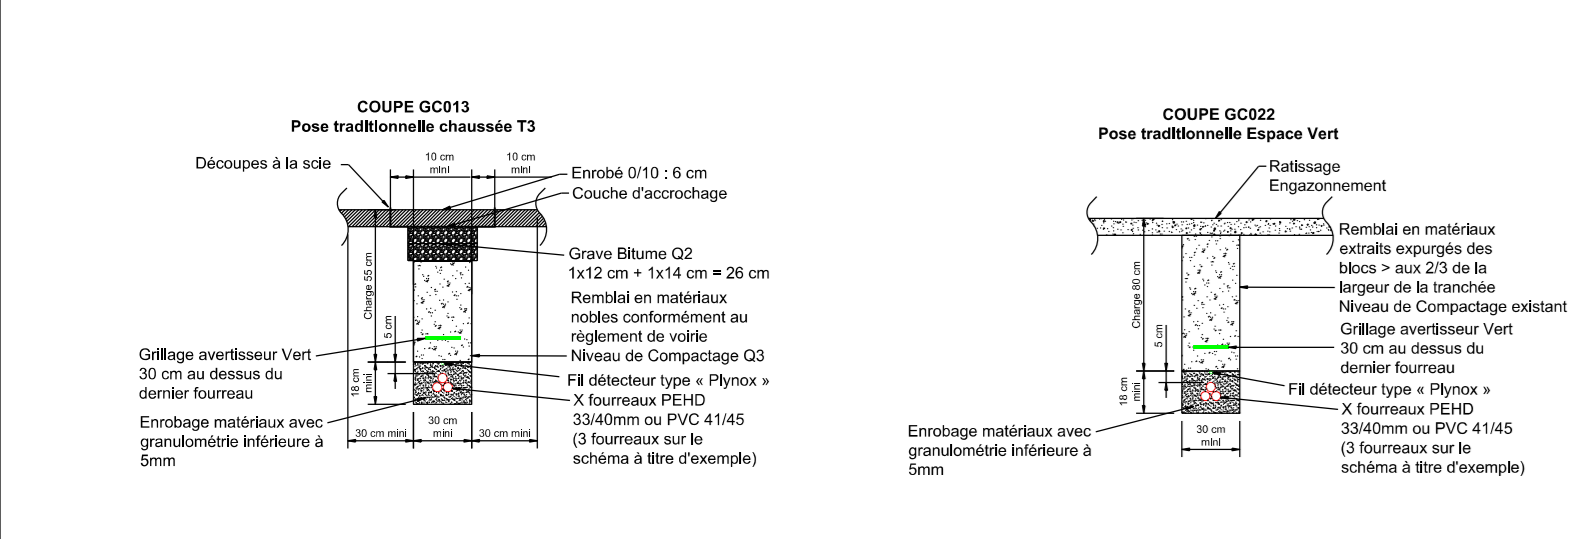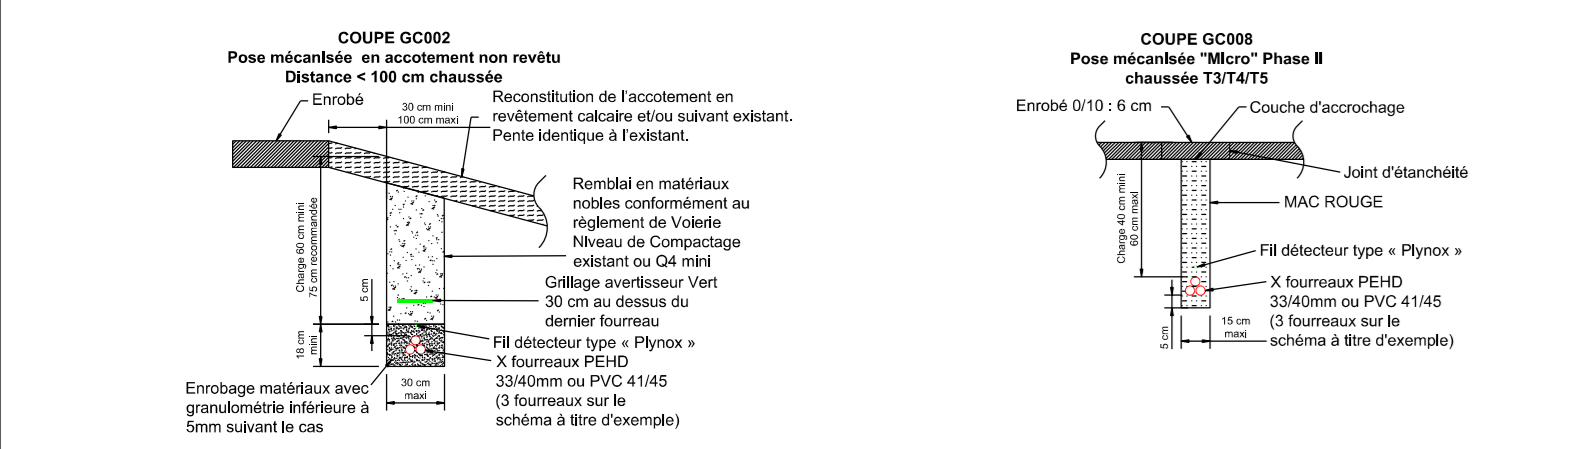

0.00m	2.00m	57.00m	60.00m	64.00m	171.00m	196.00m	199.00m	0.00m	9.00m	12.00m	127.00m	182.00m		
COMPOSITION			3 PEHD QRC 3342			3 PEHD QRC 3342			3 PEHD QRC 3342			3 PEHD QRC 3342		
MODE DE POSE & CHARGE			Traditionnelle chaussée GC013 sans grave bitume			Mécansisée axe demi-chaussée GC008 phase 2			Traditionnelle talus GC002 à bétonner			Traditionnelle espace vert GC002		
GESTIONNAIRE			CD264			CD264			Commune de Le Cheylard			Commune de Le Cheylard		
COMMUNE			LE CHEYLARD			LE CHEYLARD			LE CHEYLARD			LE CHEYLARD		
RUE			Route de Saint Christol			Route de Saint Christol			Route de Saint Christol			Route de la Cheze		
LONGUEUR			2.00m			55.00m			3.00m			4.00m		
CHAMBRE FT			CHB 07064 FT 447			MIC sous embé			CHAMBRE ADN			CHB 07064 DA 4018		
L3C à poser									L3C à poser					
60.00			139.00			227.00m			9.00m			227.00m		
CHAMBRE FT			CHB 07064 FT 123476			CHAMBRE ADN			CHB 07064 DA 4011			L3T à poser		
L3T à poser														
9.00m			3.00m			115.00m			55.00m					

sens du tronçon

sens du tronçon