DSP-38 : Nivolas Vermelle
Commune : Saint Agnin Sur Bion

Plan de Route

LEGENDE

RESEAU SFR

- Armoire de rue
- Chambres SFR (L2T, L3T et K2C)
- Chambres SFR existantes (L1T et K2C)
- Chambres de passage (Optimacom Turn et Privia)
- Chambres SFR existantes (L1T)
- Chambres SFR existantes (A2)
- Poteau simple (câble aérien)
- Poteau renforcé (câble aérien)
- Poteau mixte (câble aérien)
- Remontée de terre (câble aérien)
- Réseau d'infrastructure en câble SFR à créer
- Réseau d'infrastructure en câble SFR construit
- Réseau d'infrastructure en câble SFR existant
- Réseau d'infrastructure tiers
- Borne de repérage du réseau
- Manchon(s) fourreau(x) en nacorail de fibre détectable

DF FF

- Début de fouge / Fin de fouge

ENVIRONNEMENT

- Limites départementales
- Limites communales
- Limites de sections administratives (VNF, DDE...)
- Hydrographie, plans d'eau (barges)
- Conduites d'égouts
- Muret ou Perré
- Voies ferrées
- Axes voirie
- Ouvrages divers (pont, écluse,...)
- Voirie et Trottoirs
- Végétation
- Contours bâtiments
- Haies
- Clôtures
- Piquetées des parcelles cadastrales avec référence cadastrale et numéro
- Limite de section cadastrale
- Autres éléments issus du cadastre
- Limite de parcelle
- Limite de propriété (privée ou de la république)
- Création obligatoire

NOTES:
Ellipsoide EDM - Projection
©GROUPE SFR 2016 - Reproduction ou adaptation, partielle ou totale, sous quelque forme que ce soit, interdite dans tout pays.
Positionnement de la branche et des chambres , précision des levés (orng) : Origine des fonds de plans

L' implantation des réseaux de concessionnaires autres que SFR n' est reportée sur les plans qu' à titre purement indicatif, ces informations sont dues transmises sous toutes réserves. Toute indication qui s' avèrerait erronée ne saurait en aucun cas engager la responsabilité de SFR.

Classe de précision :

Lambert ...
X en ...
Y
Z

Réf. SFR :	ECH: 1/200	STATUT: APD	PLAN
Réf. Pr. SFR :	Version chantier:	ADD/MEN: V3	1 / 4

Indice:	Modification:	Date:	Etabli par:	Vérifié par:
1	Création du plan APD	12/09/2018	S.M	

MAITRE D'OUVRAGE :

isèrefibre

MAITRE D'OEUVRE :

numericable SFR

SPACE NUMERICABLE - SFR
SA au capital de 16 000 000 euros - 343 059 564 RCS Lyon - 16, rue Jacques Ibert 92300 Levallois-Perret

INGENIERIE D'EXECUTION:

ERT TELECOM

Réf. B.E. : SC_SAINTE_TAN_VO_05

Nivolas Vermelle

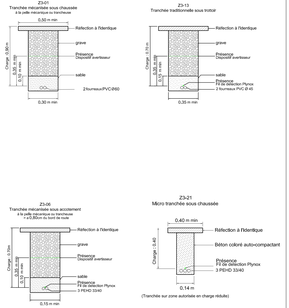

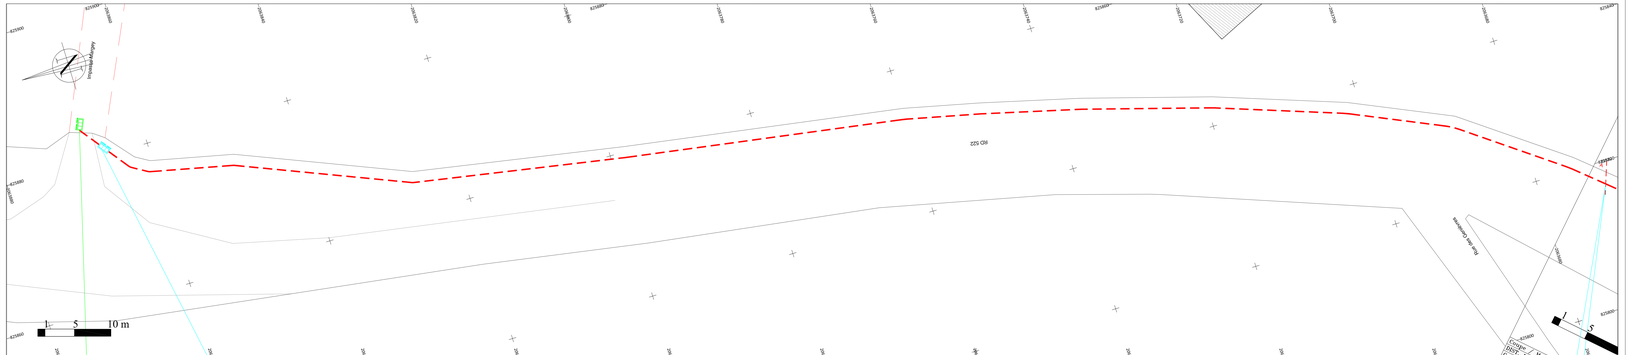

Coupe / Mode	ZS-01/TRANCHEE MECANISEE	ZS-21/MICRO TRANCHEE SOUS CHAUSSEE
DDT. Partielle / Charge	3 m/0.80m	25ft m/0.40m de la Chambre L3T à poser au Point A
Composition	2 PVC 40	3 PEHD 32/40
Domanialité	Public	Public
Site	45.537665, 5.228705 Chambre type PT L3T existante Saint Agnin Sur Bion 38300	45.537885, 5.228705 Chambre type L3T à poser Saint Agnin Sur Bion 38300

45.538140, 5.227950
Point A
Saint Agnin Sur Bion 38300