

**TRAVAUX 2017
 ASSAINISSEMENT**

VUE EN PLAN


AU 1/1000

Dossier n°:		MODIFICATIONS	
Indice	Date		Objet
A			
B			
C			
D			

Nota:
 Bureau d'Etudes Techniques - Centr'Alp - Parc du Pommarin
 137 rue Mayoussard - 38430 MOIRANS
 Tél : 04.76.35.39.58 - Fax: 04.76.35.67.14
 Email: alpetudes@alpetudes.fr

RESEAUX EXISTANTS
 Réseau Eaux Usées gravitaire

RESEAUX PROJETES
 Collecteur Eaux Usées gravitaire
 Tranche travaux 2017

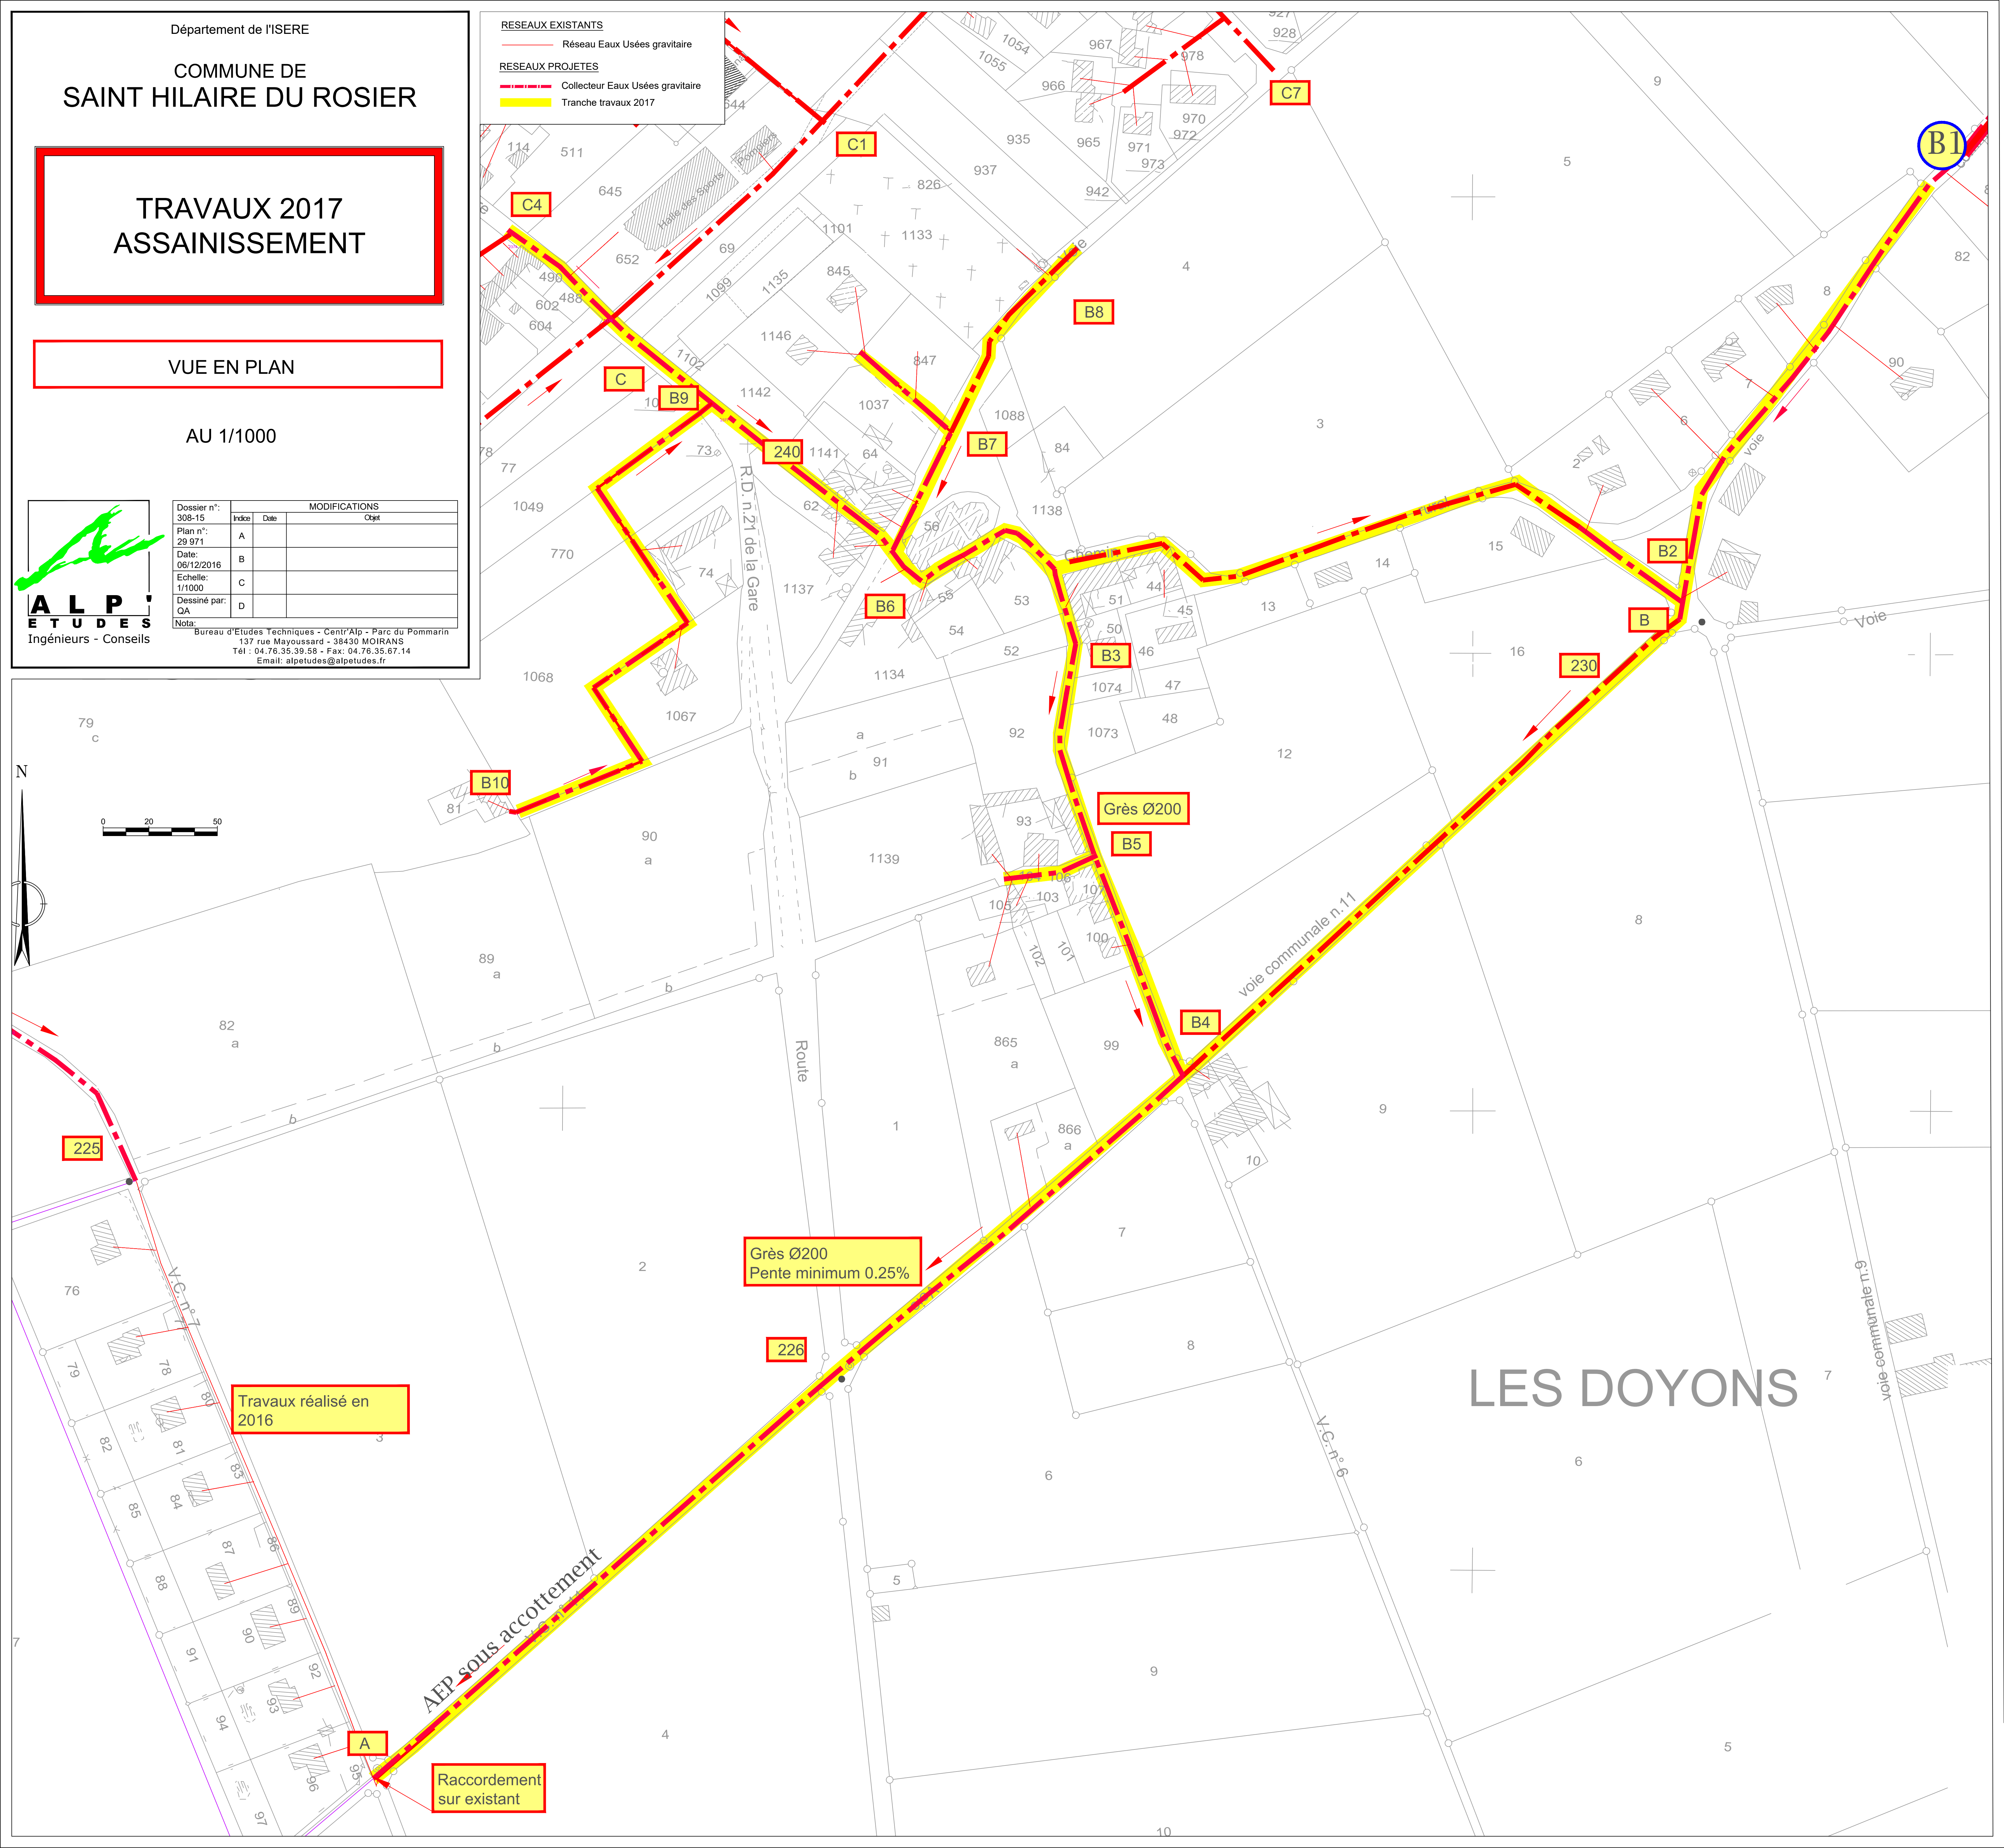

Travaux réalisés en 2016

Grès Ø200
 Pente minimum 0.25%

Raccordement sur existant

LES DOYONS