
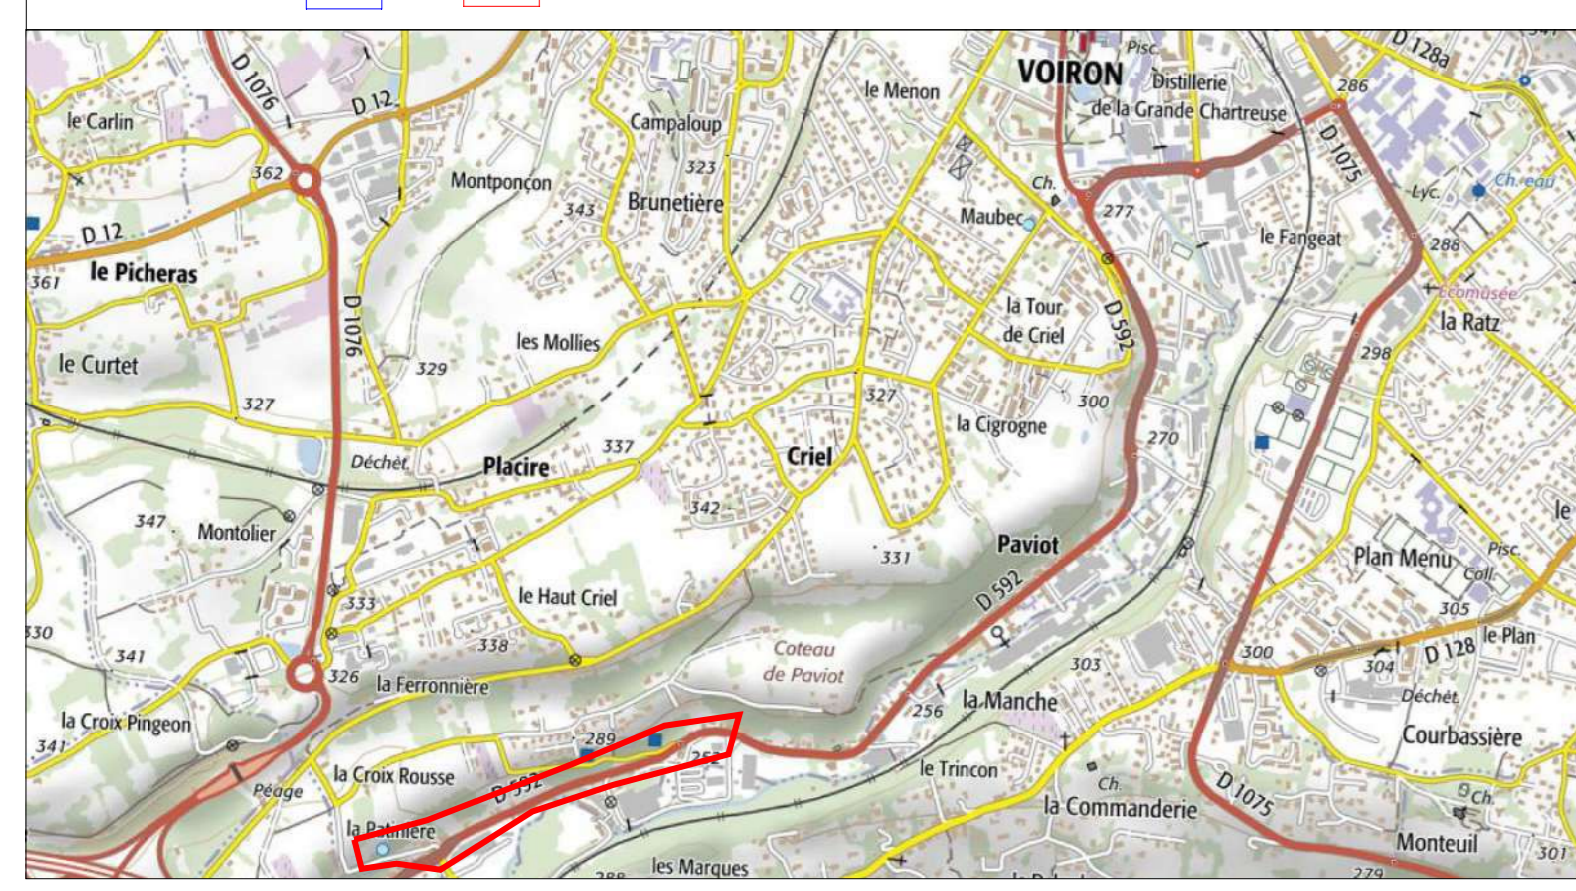


Ind.	Etabli par:	Approuvé par:	Date:	Objet de la révision
A	R.SAILLARD	E.LAVRILLE	16/04/2021	Première édition

LEGENDE

- TEL TELECOM
- GAZ
- RESEAU ELECTRIQUE HAUTE TENSION
- RESEAU ELECTRIQUE BASSE TENSION
- RESEAU EAUX PLUVIALES
- RESEAU EAUX USEES
- RESEAU EAUX POTABLE EXISTANT / ABANDONNE
- RESEAU EAUX POTABLE PROJETE
- COMPTEUR EAU POTABLE EXISTANT / PROJETE

Ces plans ne sont pas des plans d'exécution
Position des ouvrages à titre indicatif

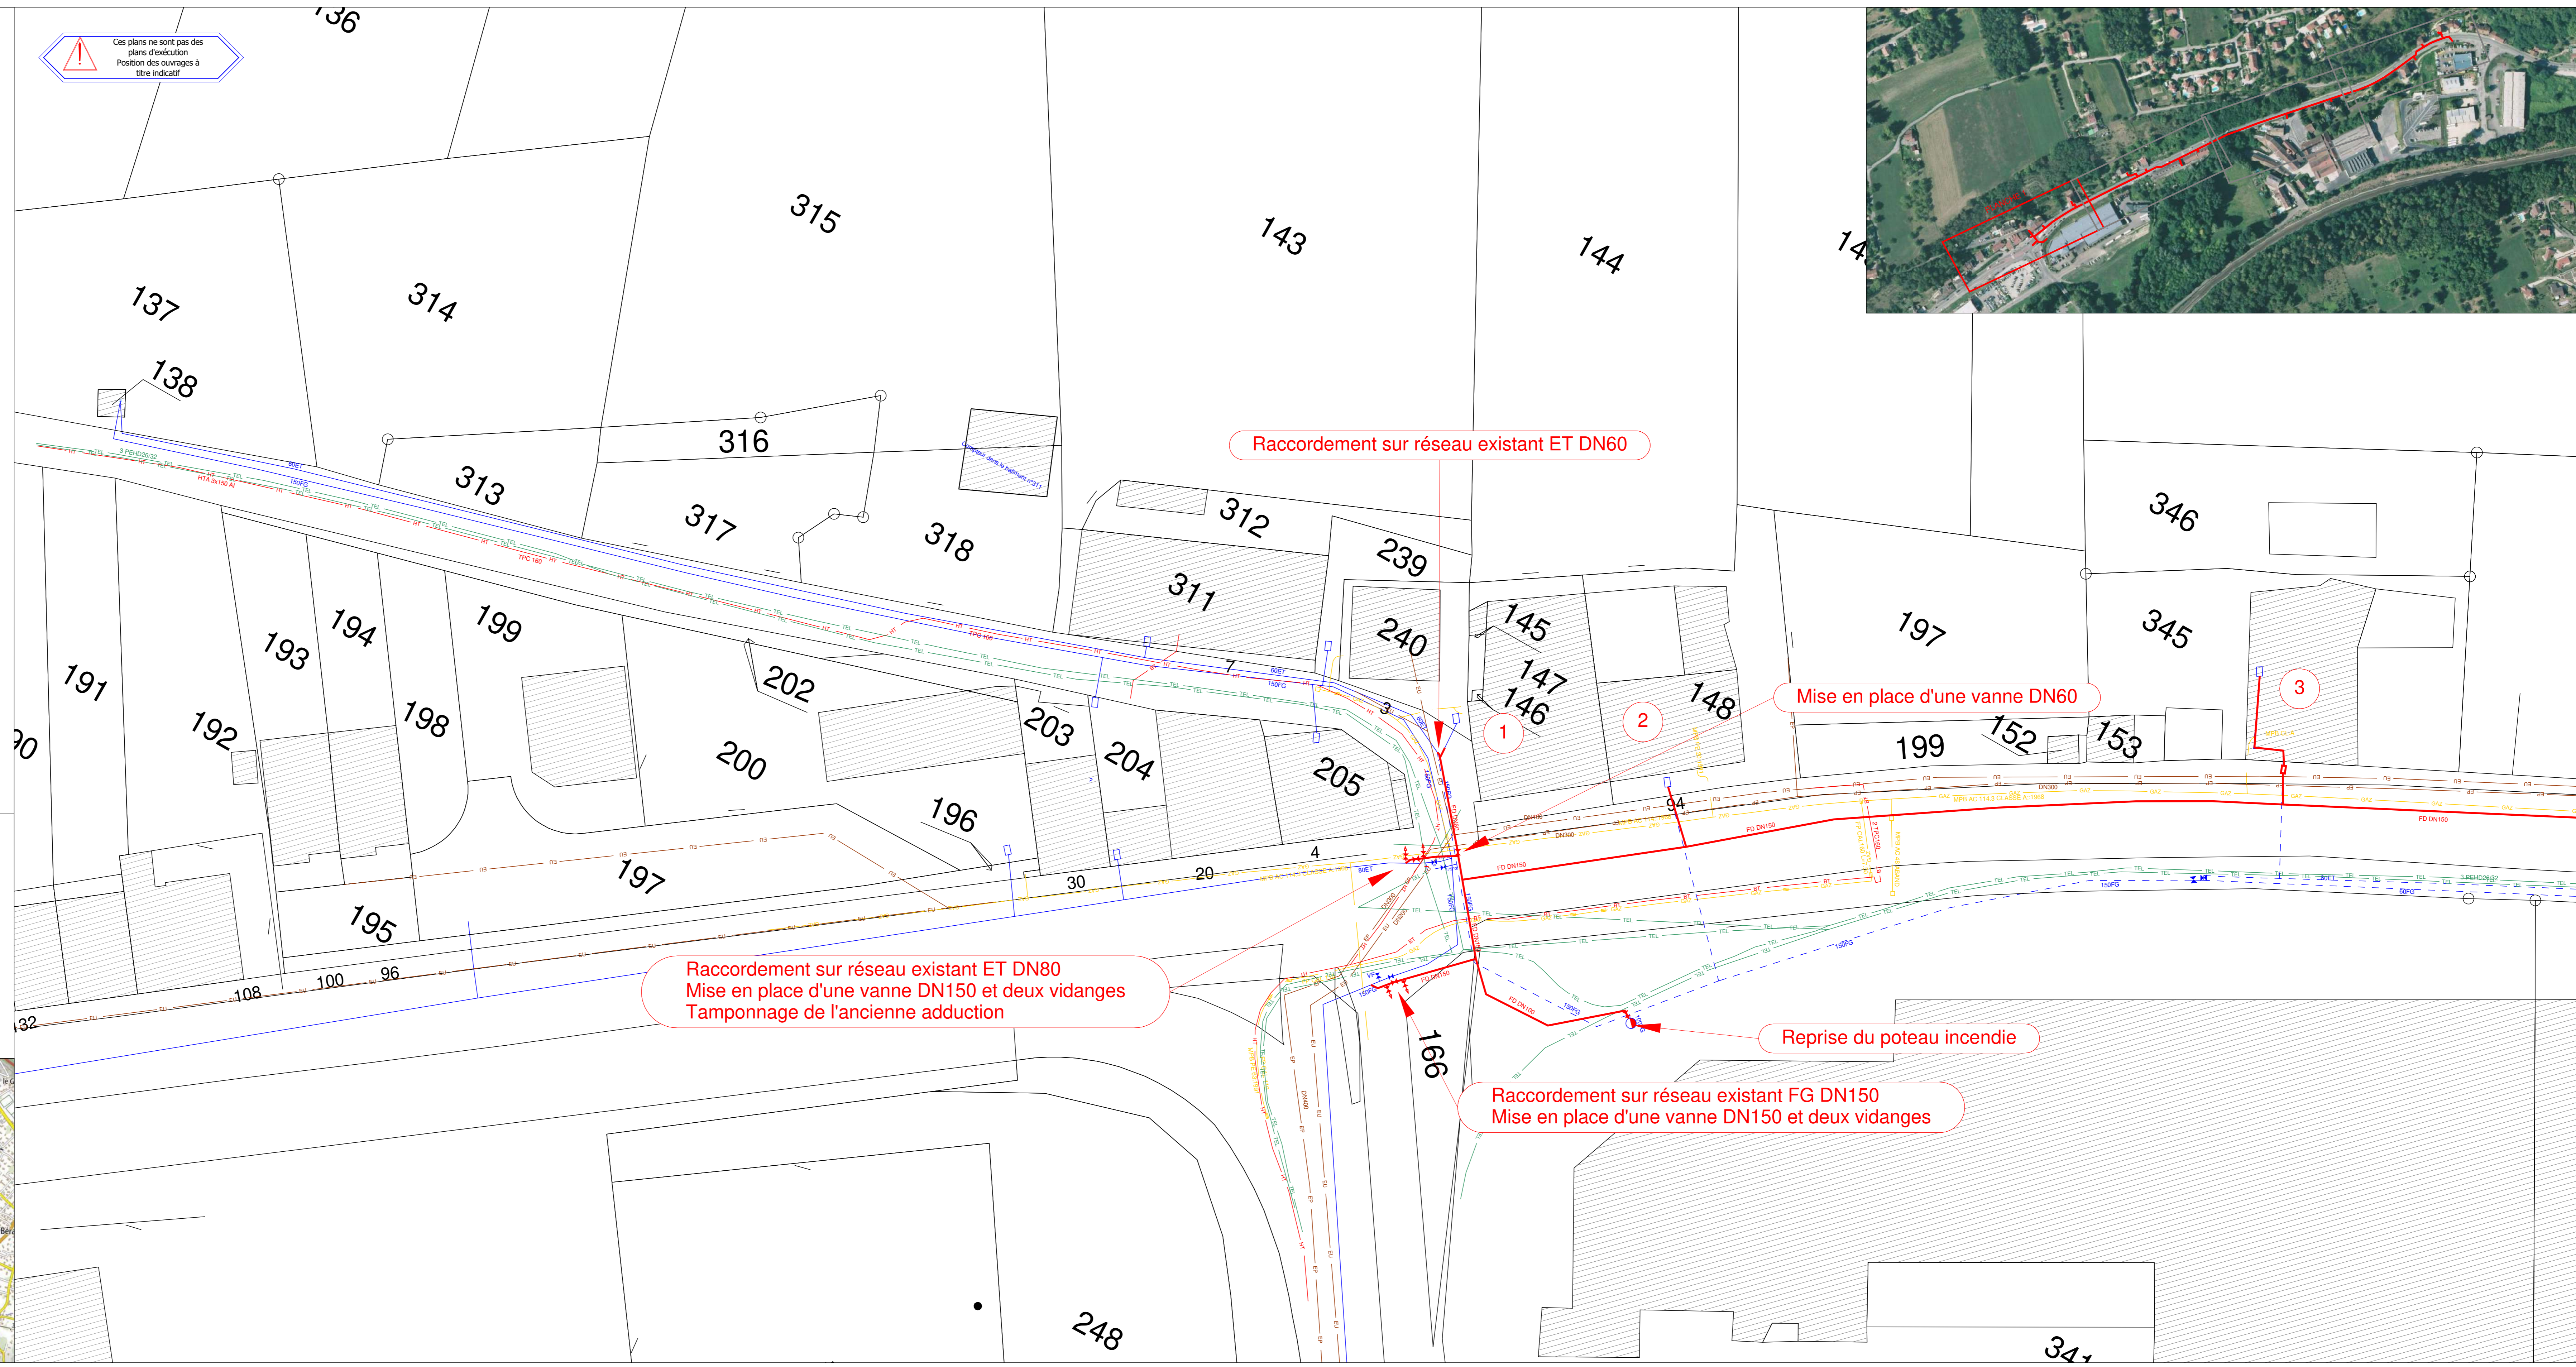

CABINET MERLIN
Ingénieurs Conseils

SIÈGE: 6, Rue Grille, 69389 LYON Cedex 02
IMPLANTATION REGIONALE: Agence de Lyon, Technoparc 2 - Bat. D, 25 rue St. Jean de Dieu, 69607 LYON

Téléphone : 04-72-32-56-00
Télécopie : 04-78-38-37-85



Téléphone : 04-72-56-97-10
Télécopie : 04-72-56-97-11

GRUPE MERLIN / Réf doc : PATINIERE - 120 - AVP - PG - 1 - 002 - A

Ind.	Etabli par:	Approuvé par:	Date:	Objet de la révision
A	R.SAILLARD	E.VAVRILLE	16/04/2021	Première édition

LEGENDE


- TEL TELECOM
- GAZ
- RESEAU ELECTRIQUE HAUTE TENSION
- RESEAU ELECTRIQUE BASSE TENSION
- RESEAU EAUX PLUVIALES
- RESEAU EAUX USEES
- RESEAU EAUX POTABLE EXISTANT / ABANDONNE
- RESEAU EAUX POTABLE PROJETE
- COMPTEUR EAU POTABLE EXISTANT / PROJETE

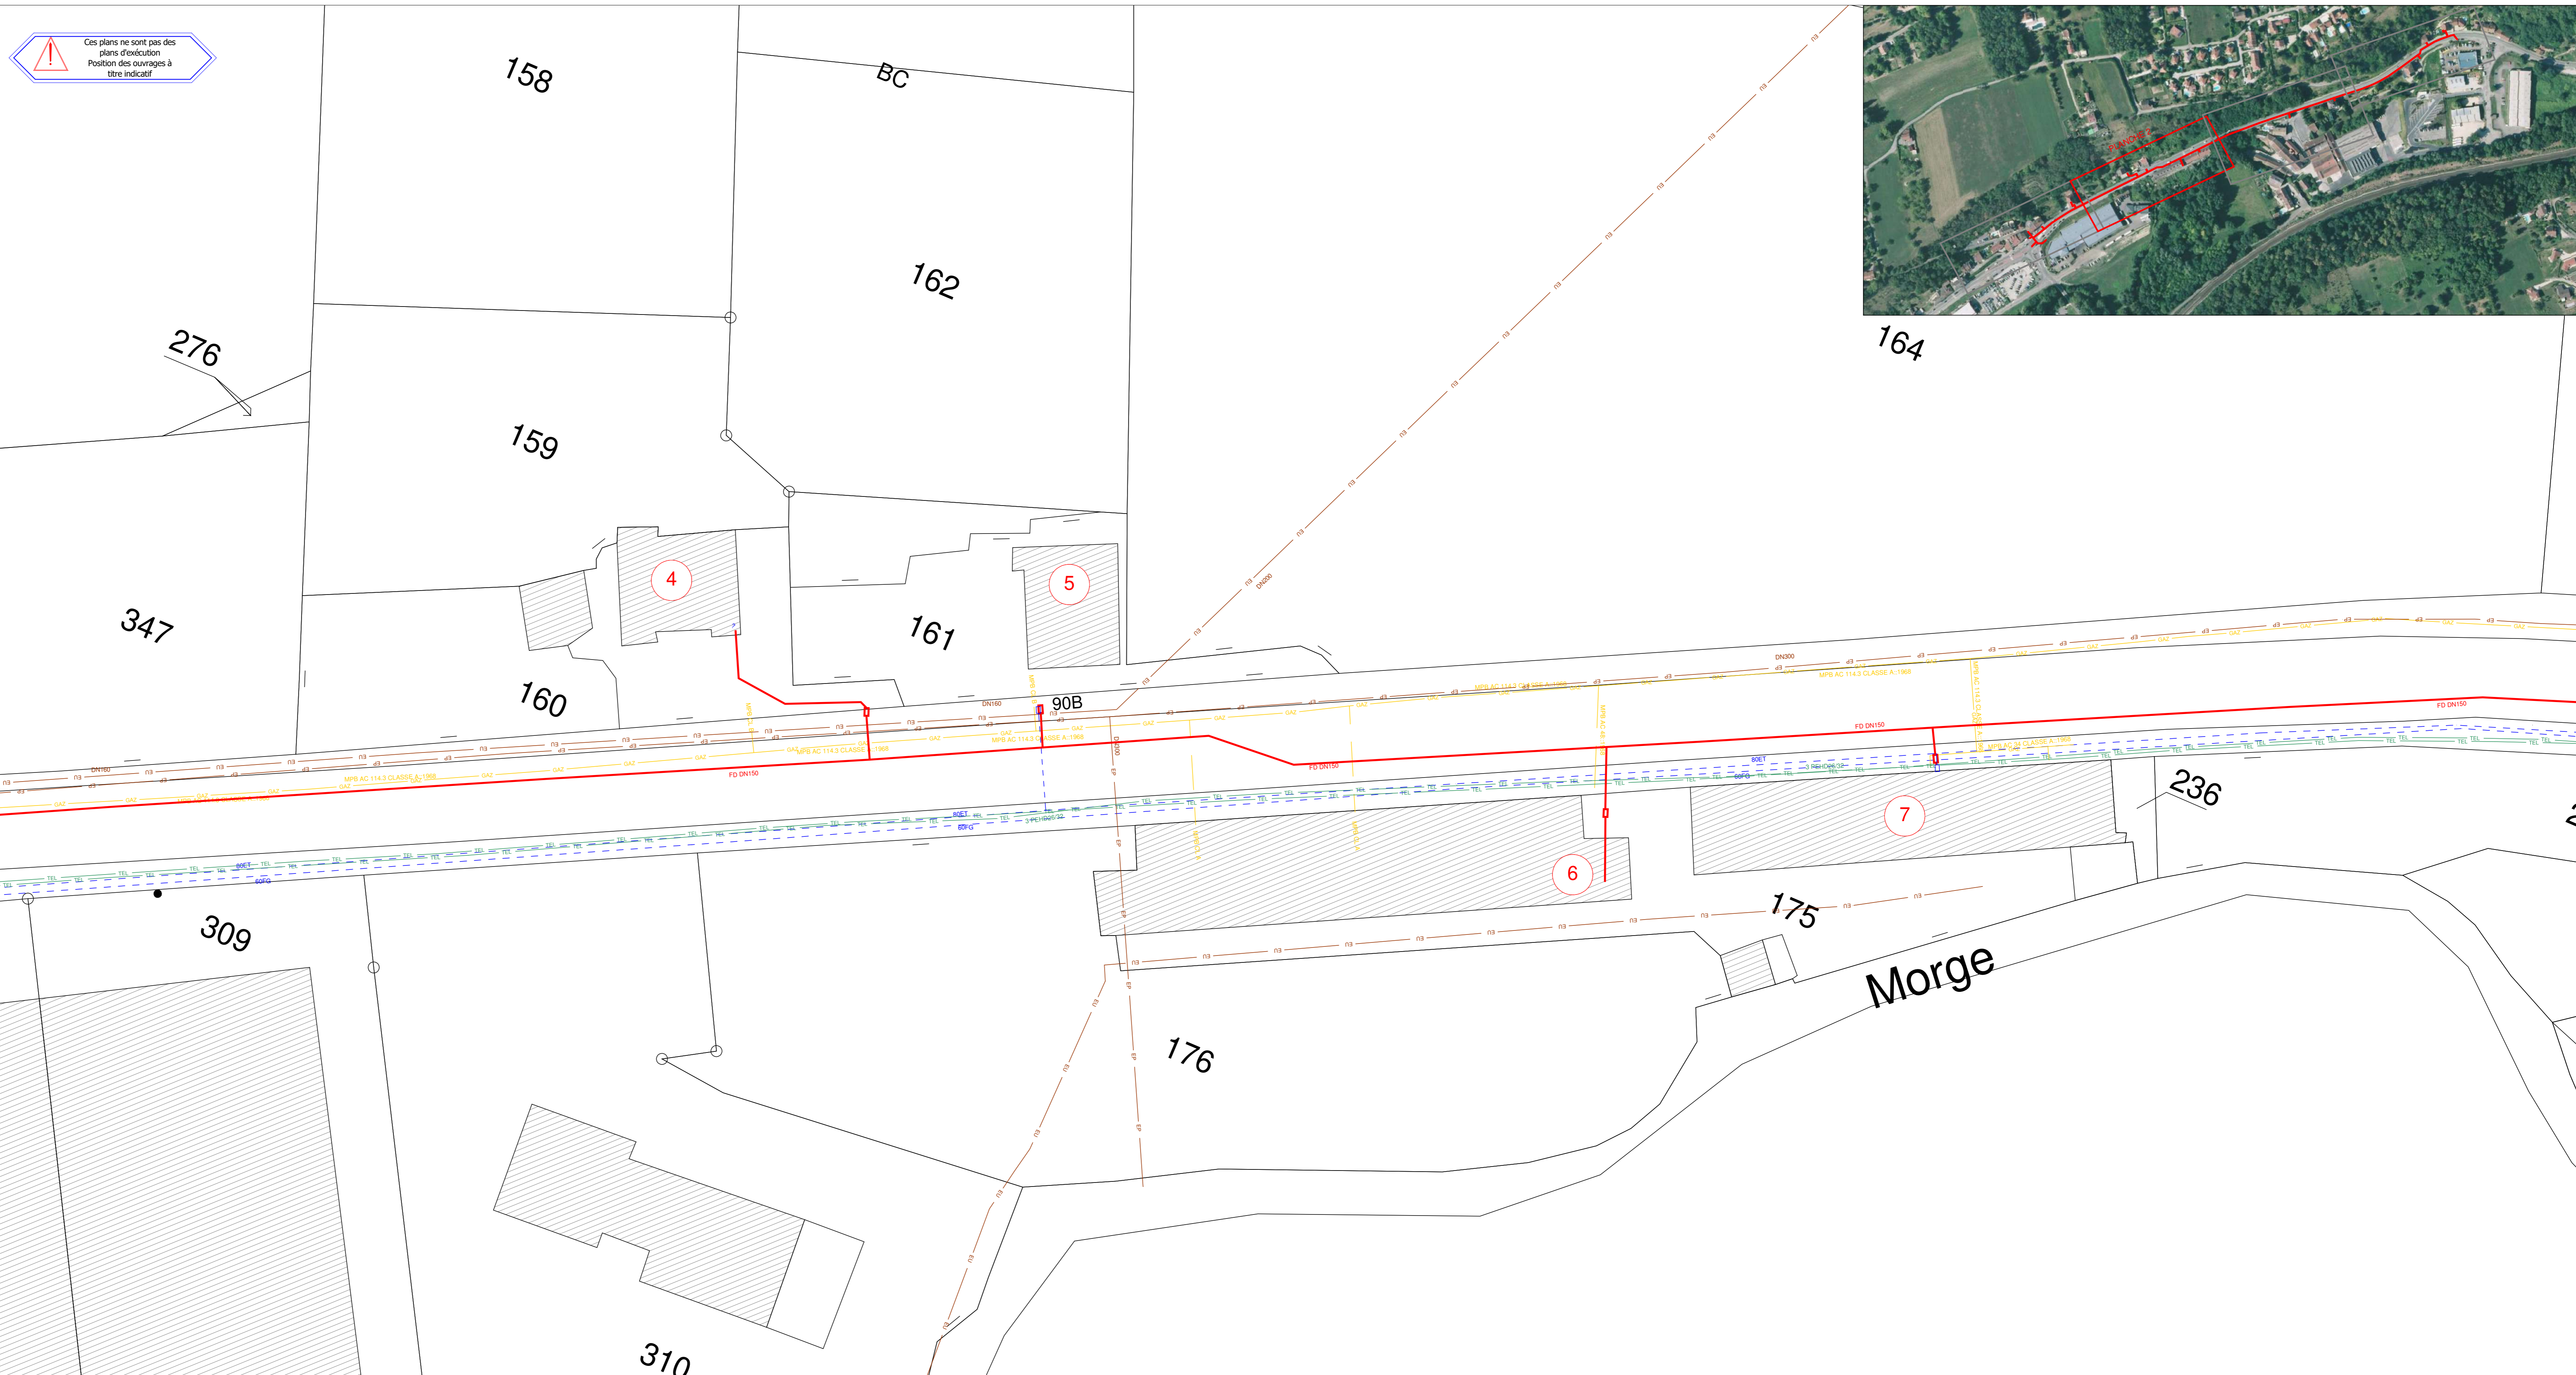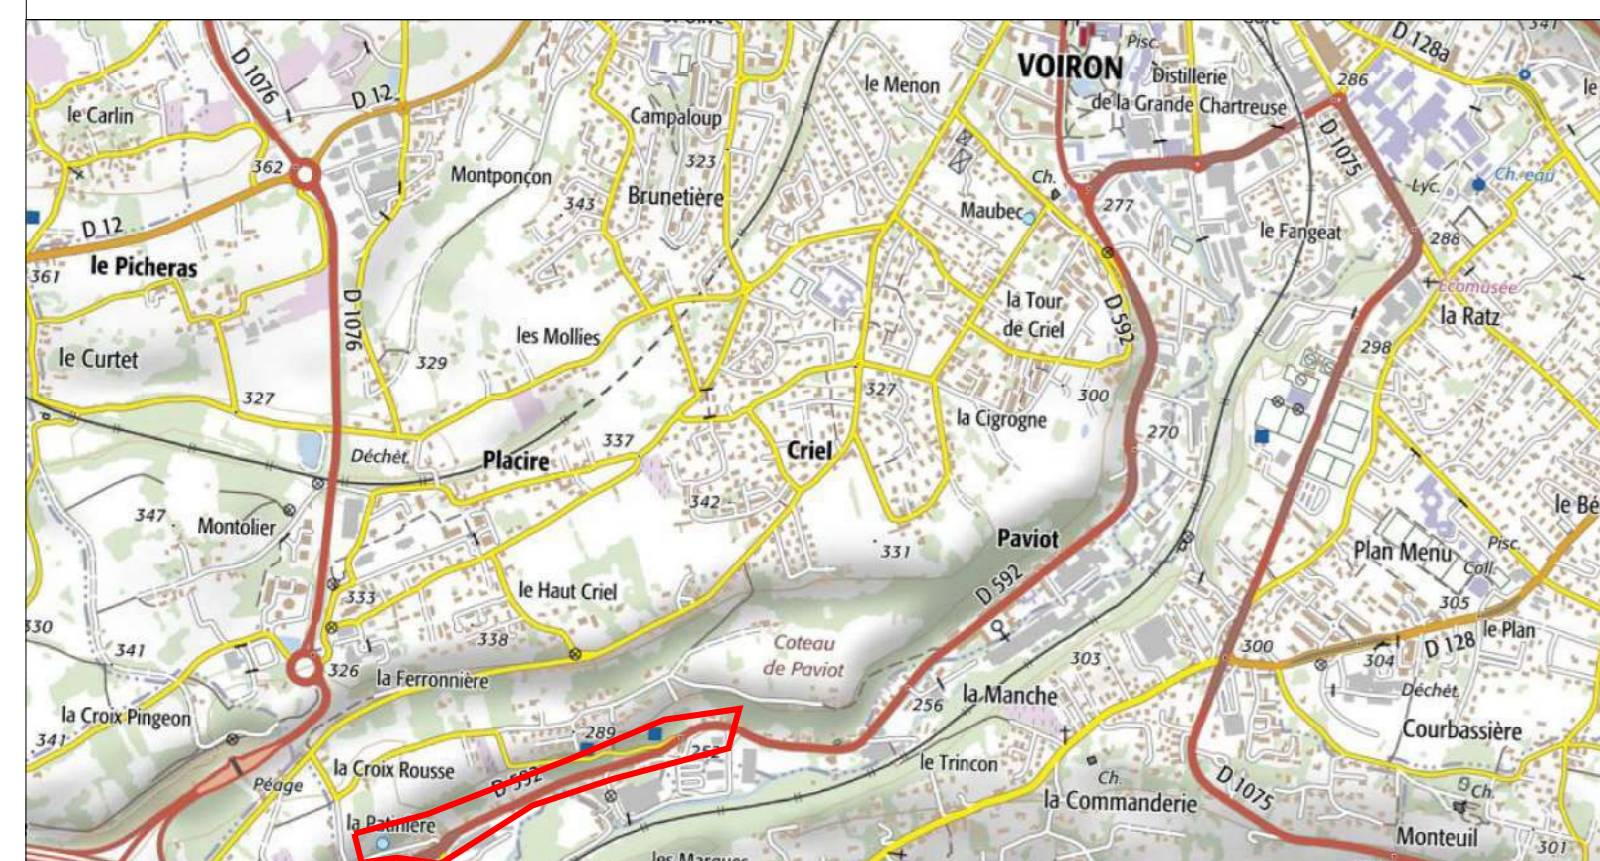



Éd.	Établi par:	Approuvé par:	Date:	Objet de la révision
A	R.SAILLARD	E.VAVRILLE	16/04/2021	Première édition

LEGENDE

- TEL TELECOM
- GAZ
- RESEAU ELECTRIQUE HAUTE TENSION
- RESEAU ELECTRIQUE BASSE TENSION
- RESEAU EAUX PLUVIALES
- RESEAU EAUX USEES
- RESEAU EAUX POTABLE EXISTANT / ABANDONNE
- RESEAU EAUX POTABLE PROJETE
- COMPTEUR EAU POTABLE EXISTANT / PROJETE

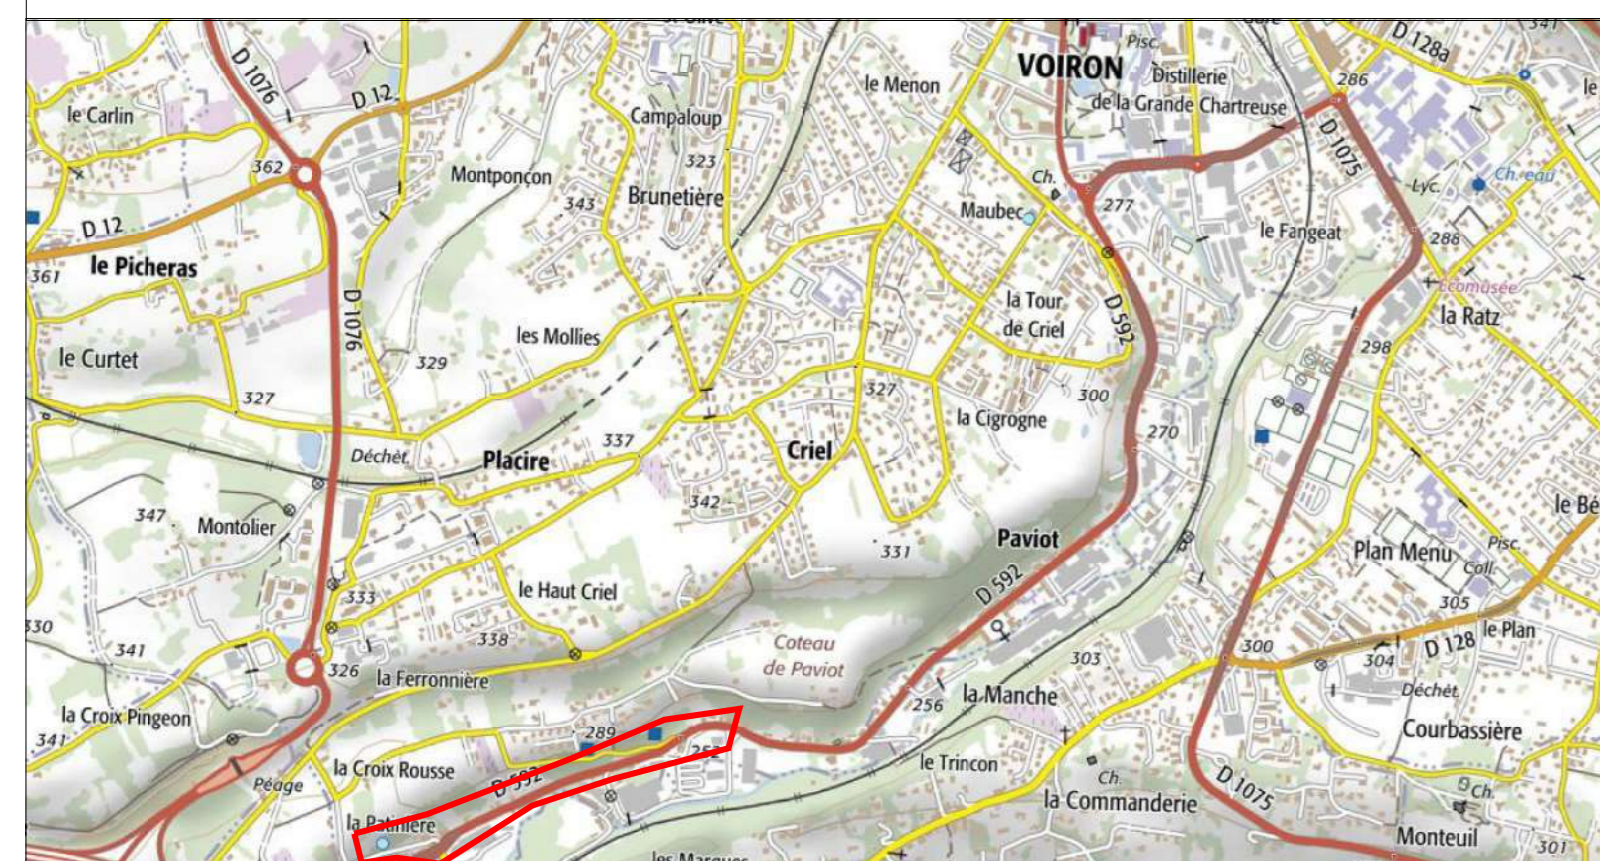

Ces plans ne sont pas des plans d'exécution
Position des ouvrages à titre indicatif

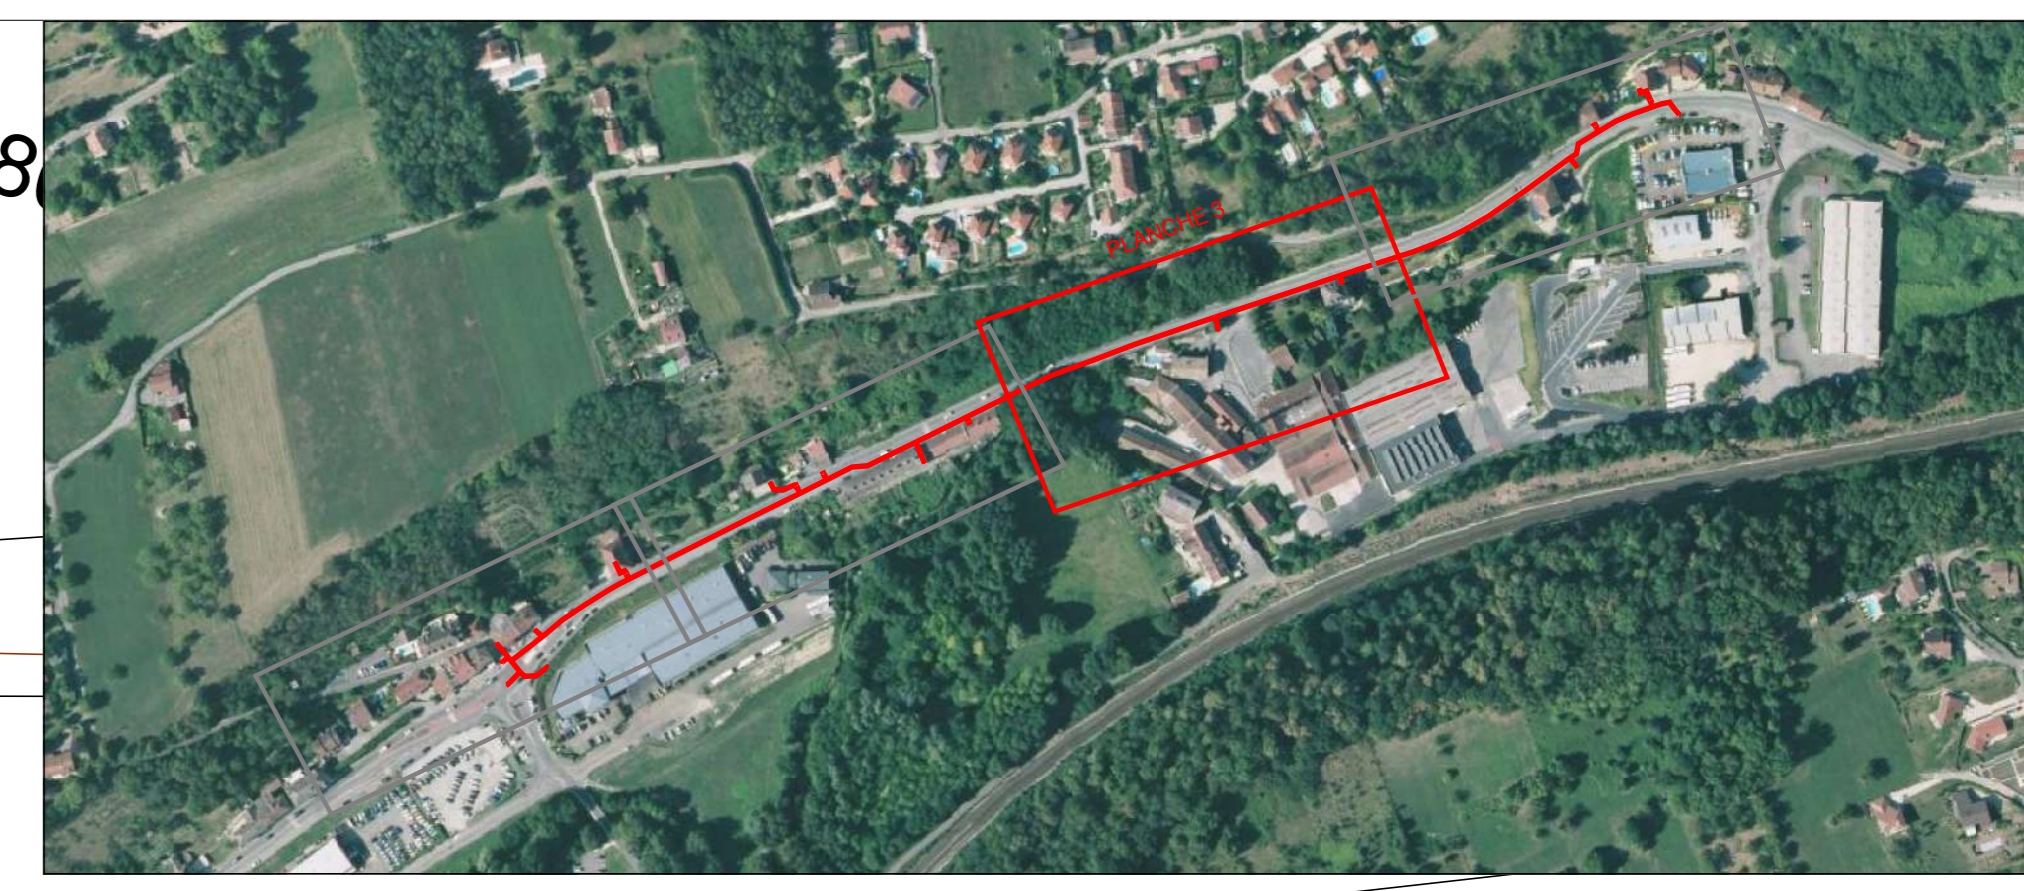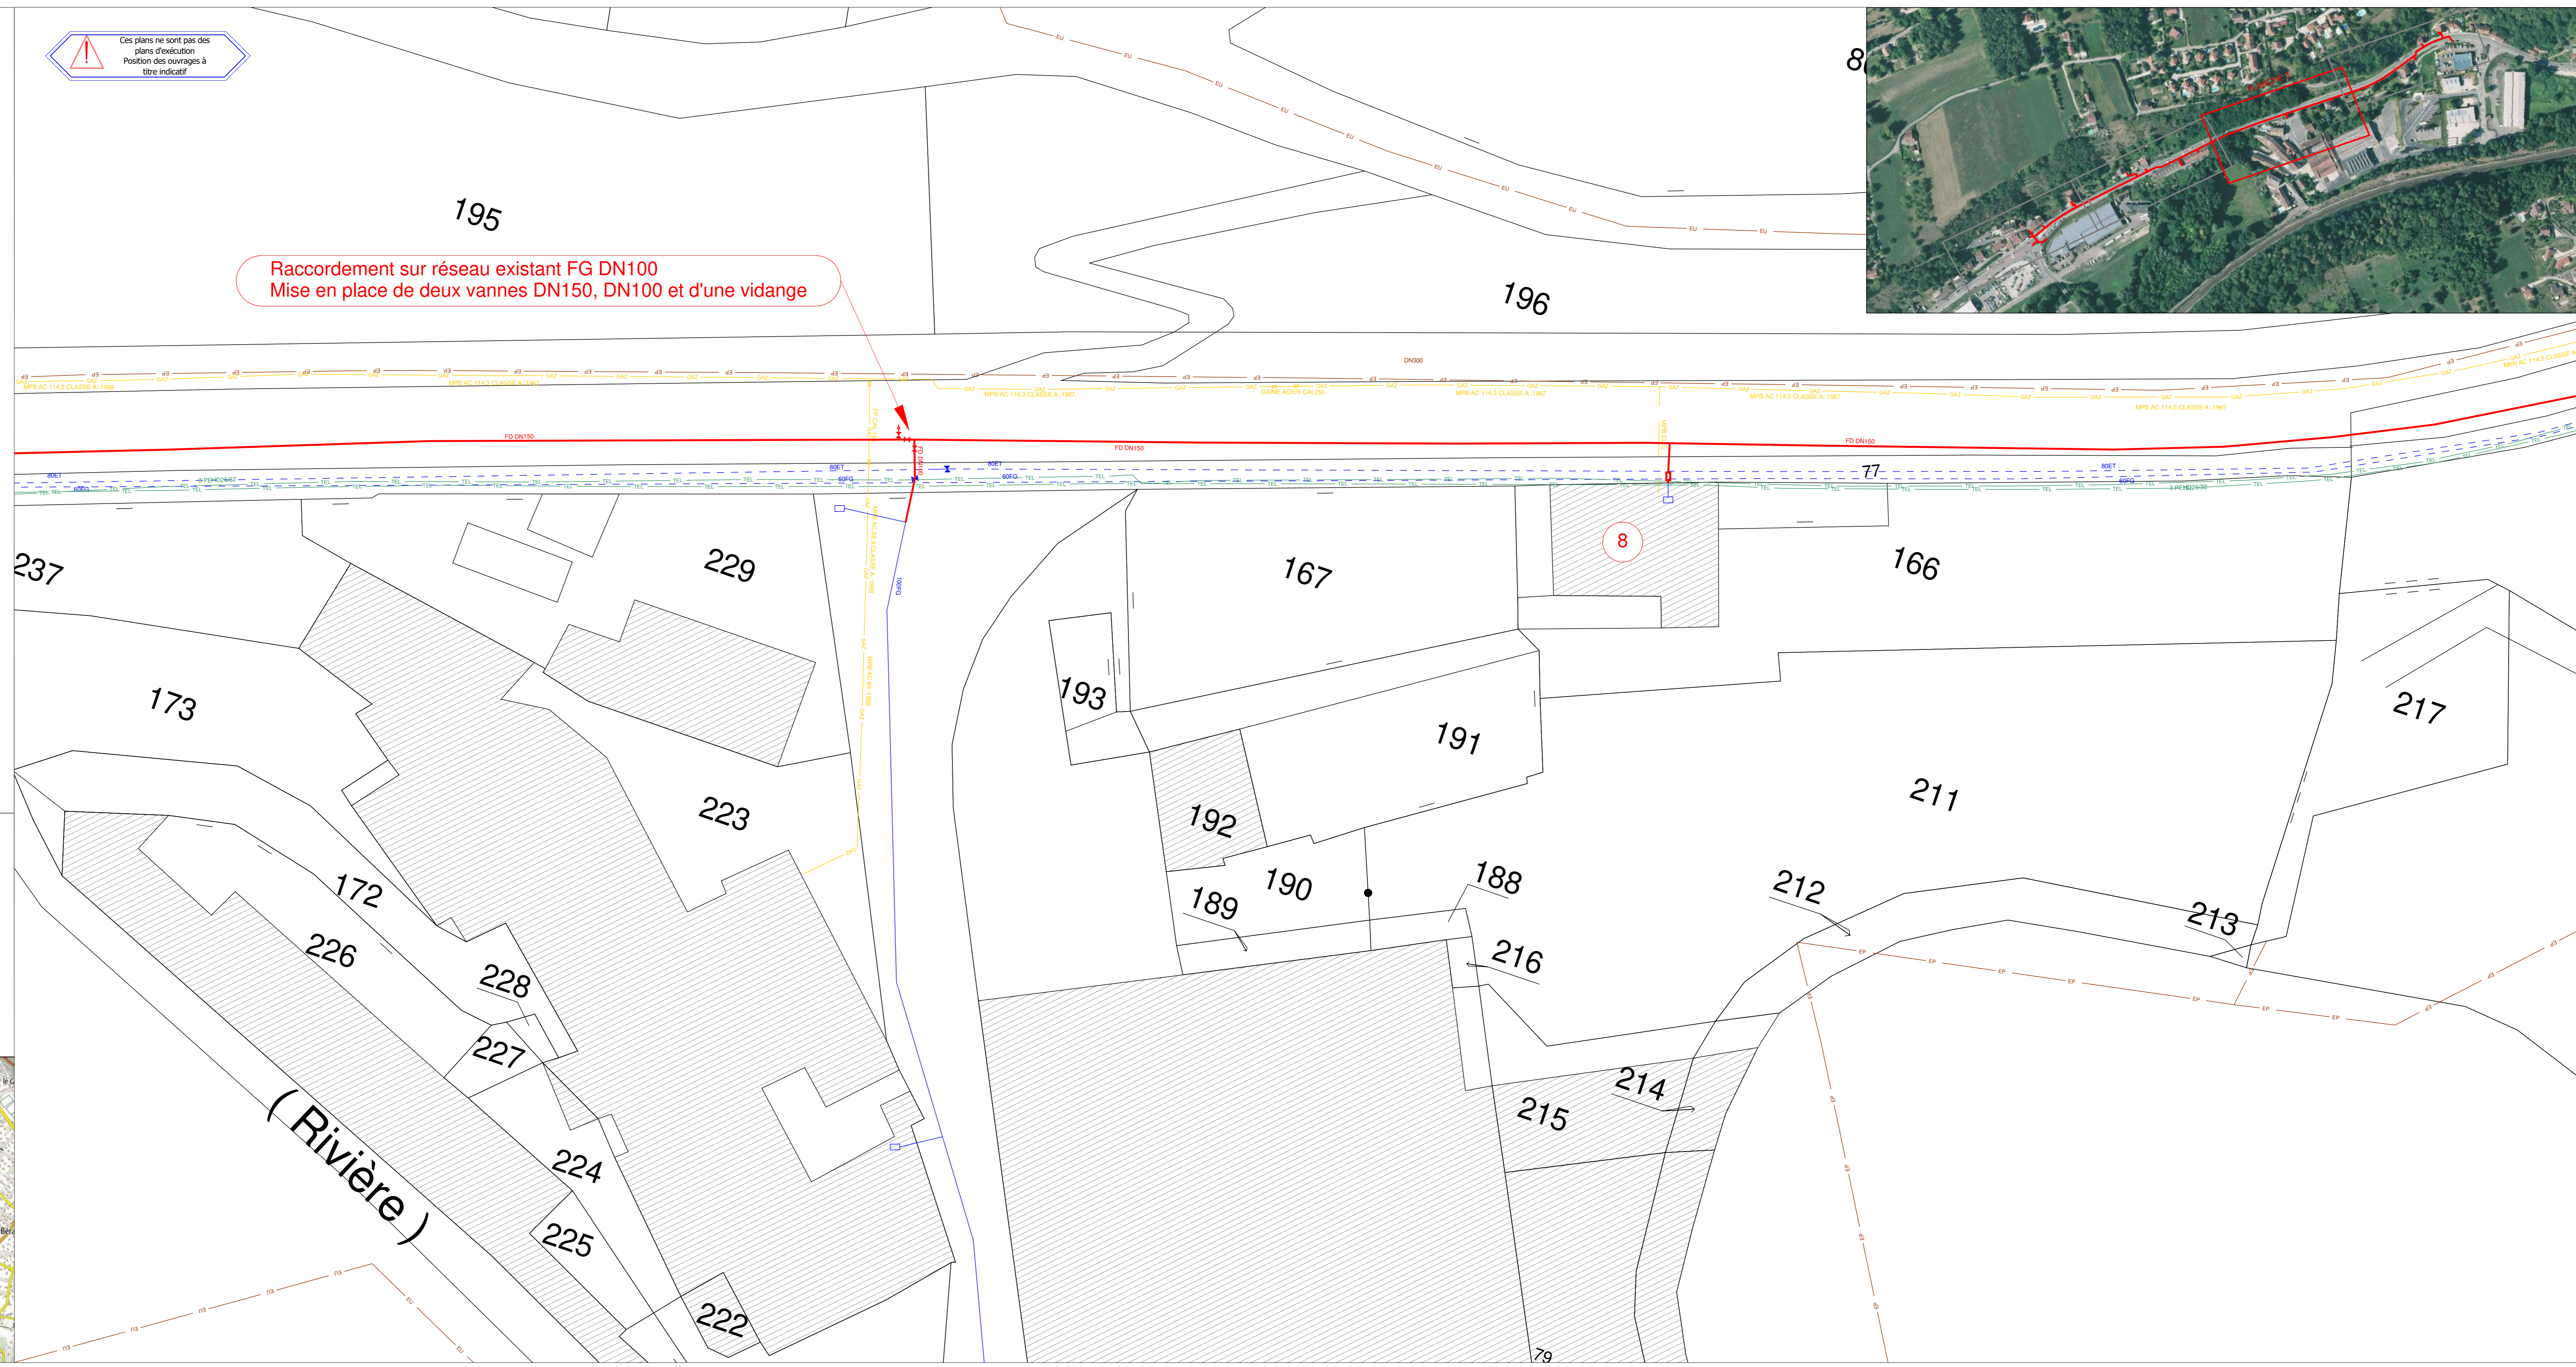

Établi par:	Approuvé par:	Date:	Objet de la révision
A	R.SAILLARD	E.VAVRILLE	16/04/2021 Première édition

LEGENDE

- TEL TELECOM
- GAZ
- RESEAU ELECTRIQUE HAUTE TENSION
- RESEAU ELECTRIQUE BASSE TENSION
- RESEAU EAUX PLUVIALES
- RESEAU EAUX USEES
- RESEAU EAUX POTABLE EXISTANT / ABANDONNE
- RESEAU EAUX POTABLE PROJETE
- COMPTEUR EAU POTABLE EXISTANT / PROJETE

Ces plans ne sont pas des plans d'exécution
Position des ouvrages à être indicés

340

189

329

72

190

185

11

184

181

Réseau AEP projeté dans le projet du rond-point



178

180

Raccordement sur réseaux existants ET DN80 et FG DN60

9

339

376

232

221

177

377

338

375

374

159

160

217

327

233

222

223

209

